


RZUT PARTERU

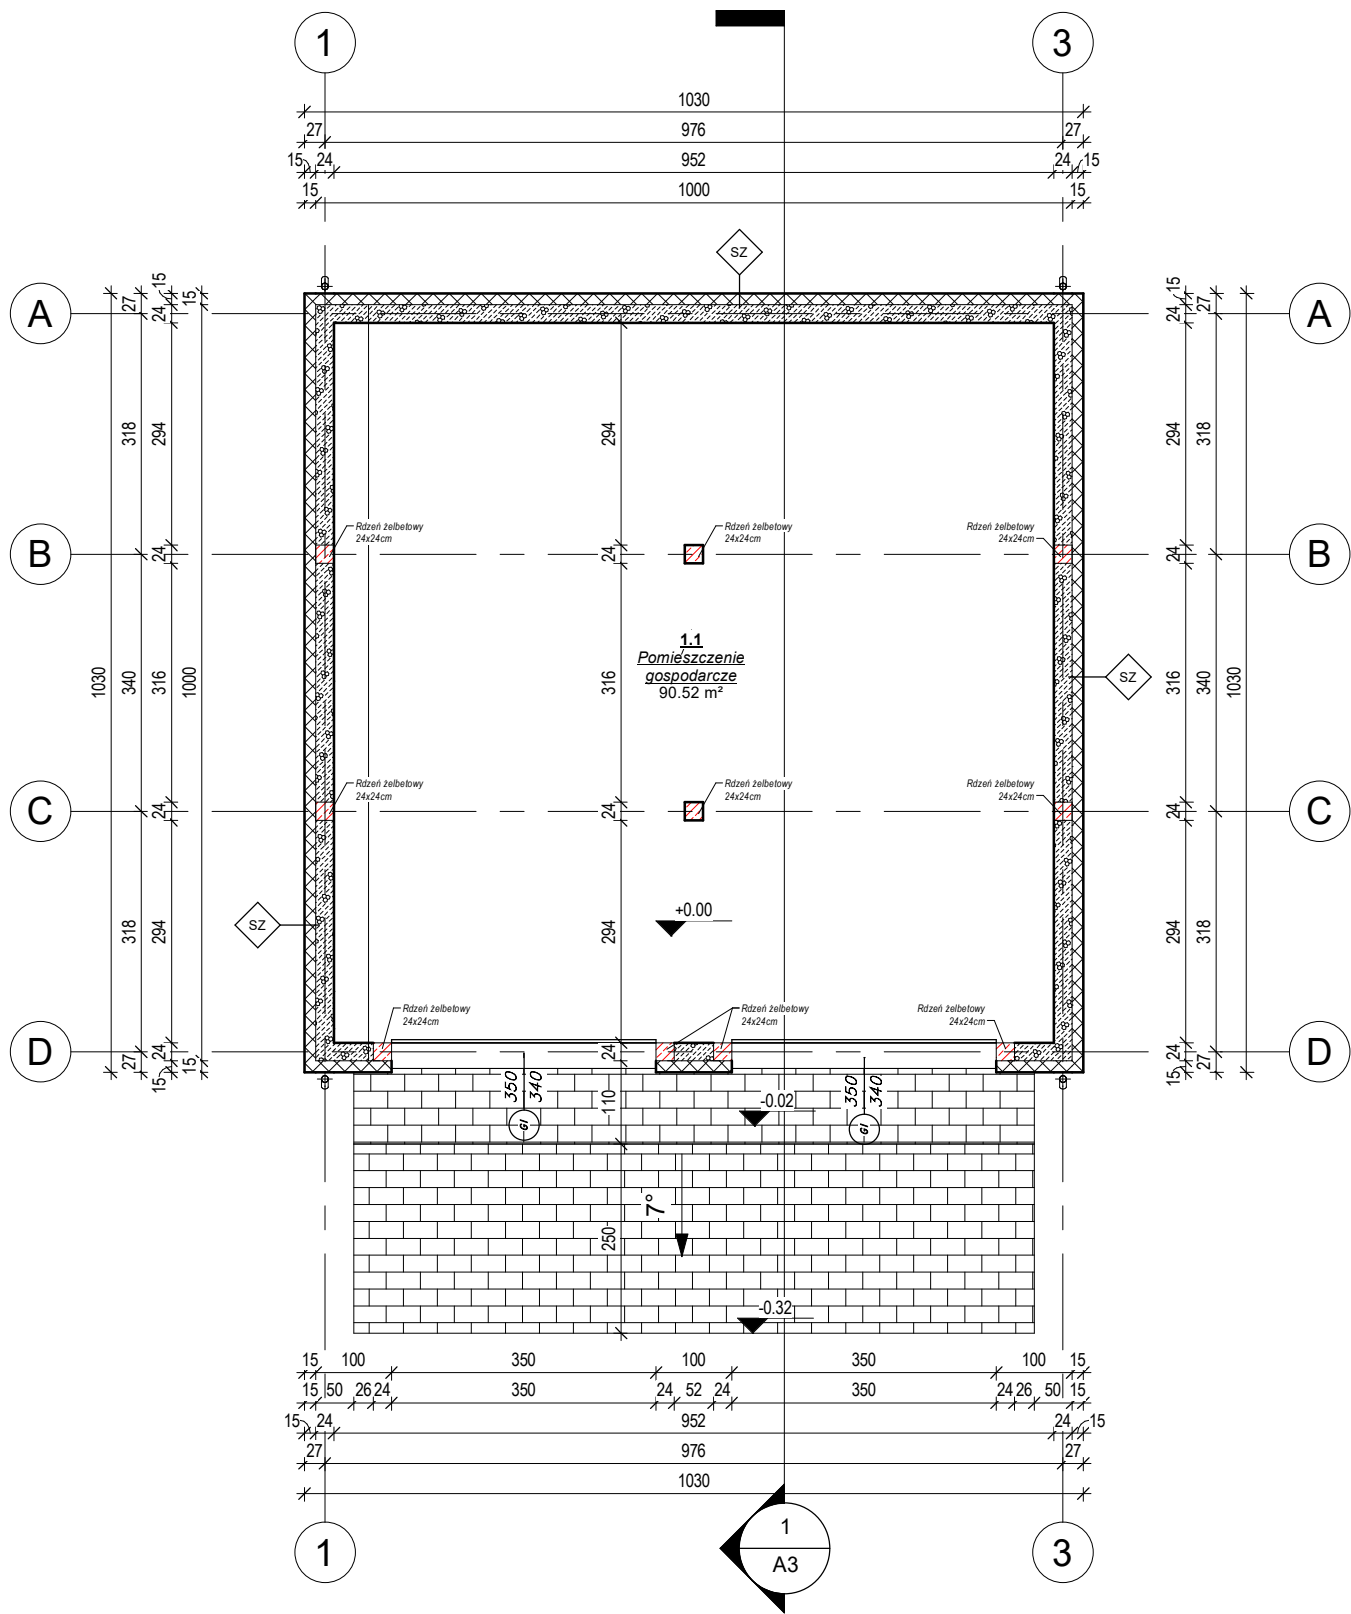

"DECADA" PRACOWNIA PROJEKTOWA

inż. Jędrzej Myska 83-400 Kościerzyna ul. Wodna 14, tel. 609 511 959 Biuro: 58 687 11 59

TEMAT:

BUDOWA BUDYNKU GOSPODARCZEGO

LOKALIZACJA:

dz. nr 156/3, obręb Gołczewo jedn. ewid. Parchowo

PROJEKTOWAŁ:

inż. Roman Szyg

NR UPRAWNIENI:

268/70

PODPIS:

SKALA:

1 : 100

DATA:

06.10.2025r.

NAZWA RYSUNKU:

RZUT PARTERU

Rys. Nr

A1

- SZ
- tynk cienkowarstwowy
 - podłóg tynkarski
 - siatka z włókna szklanego
 - klej na warstwie zbrojeniowej
 - styropian 20 cm
 - klej
 - pustak gazobetonowy 24cm
 - tynk cementowo-wapienny