


RZUT PARTERU

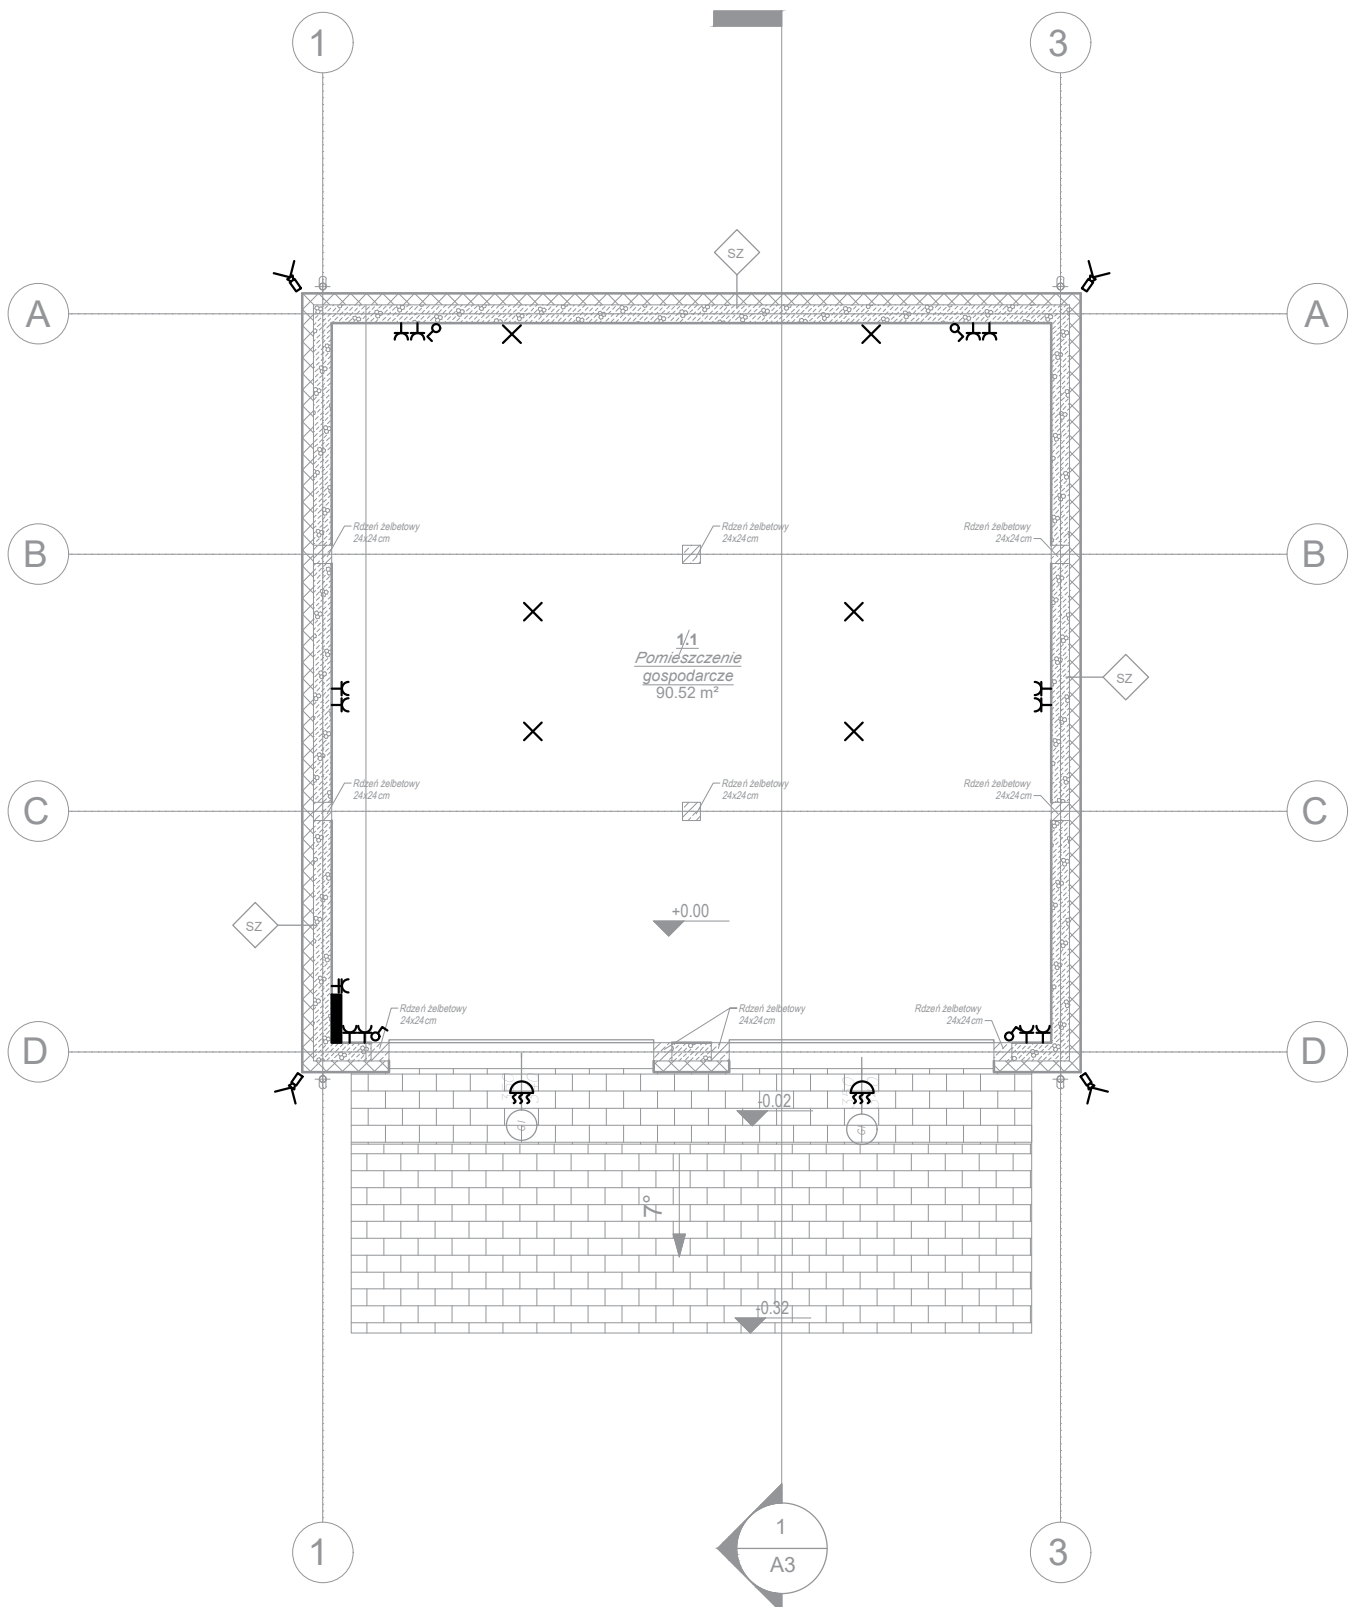

"DECADA" PRACOWNIA PROJEKTOWA

inż. Jędrzej Myszkowski 83-400 Koszęcin ul. Wodna 14, tel. 609 511 959 Biuro: 58 687 11 59

TEMAT:

BUDOWA BUDYNKU GOSPODARCZEGO

LOKALIZACJA:

dz. nr 156/3, obręb Gołczewo jedn. ewid. Parchowo

PROJEKTOWAŁ:

mgr inż. Marcin Blochowiak

NR UPRAWNIENI:

POM/0019/POOE/07

PODPIS:

SKALA:

1 : 100

DATA:

06.10.2025r.

NAZWA RYSUNKU:

RZUT PARTERU

Rys. Nr

E1

- ŁĄCZNIK JEDNOBIEGUNOWY
- PUNKT ŚWIETLNY O MOCY 42W
- GNIAZDO WTYKOWE
- GNIAZDO WTYKOWE TRÓJFAZOWE
- ZEWN. LAMPA Z CZUJNIKIEM RUCHU
- SKRZYNKA ELEKTRYCZNA
- MONITORING - 4 KAMERY