


# Rzut fundamentów

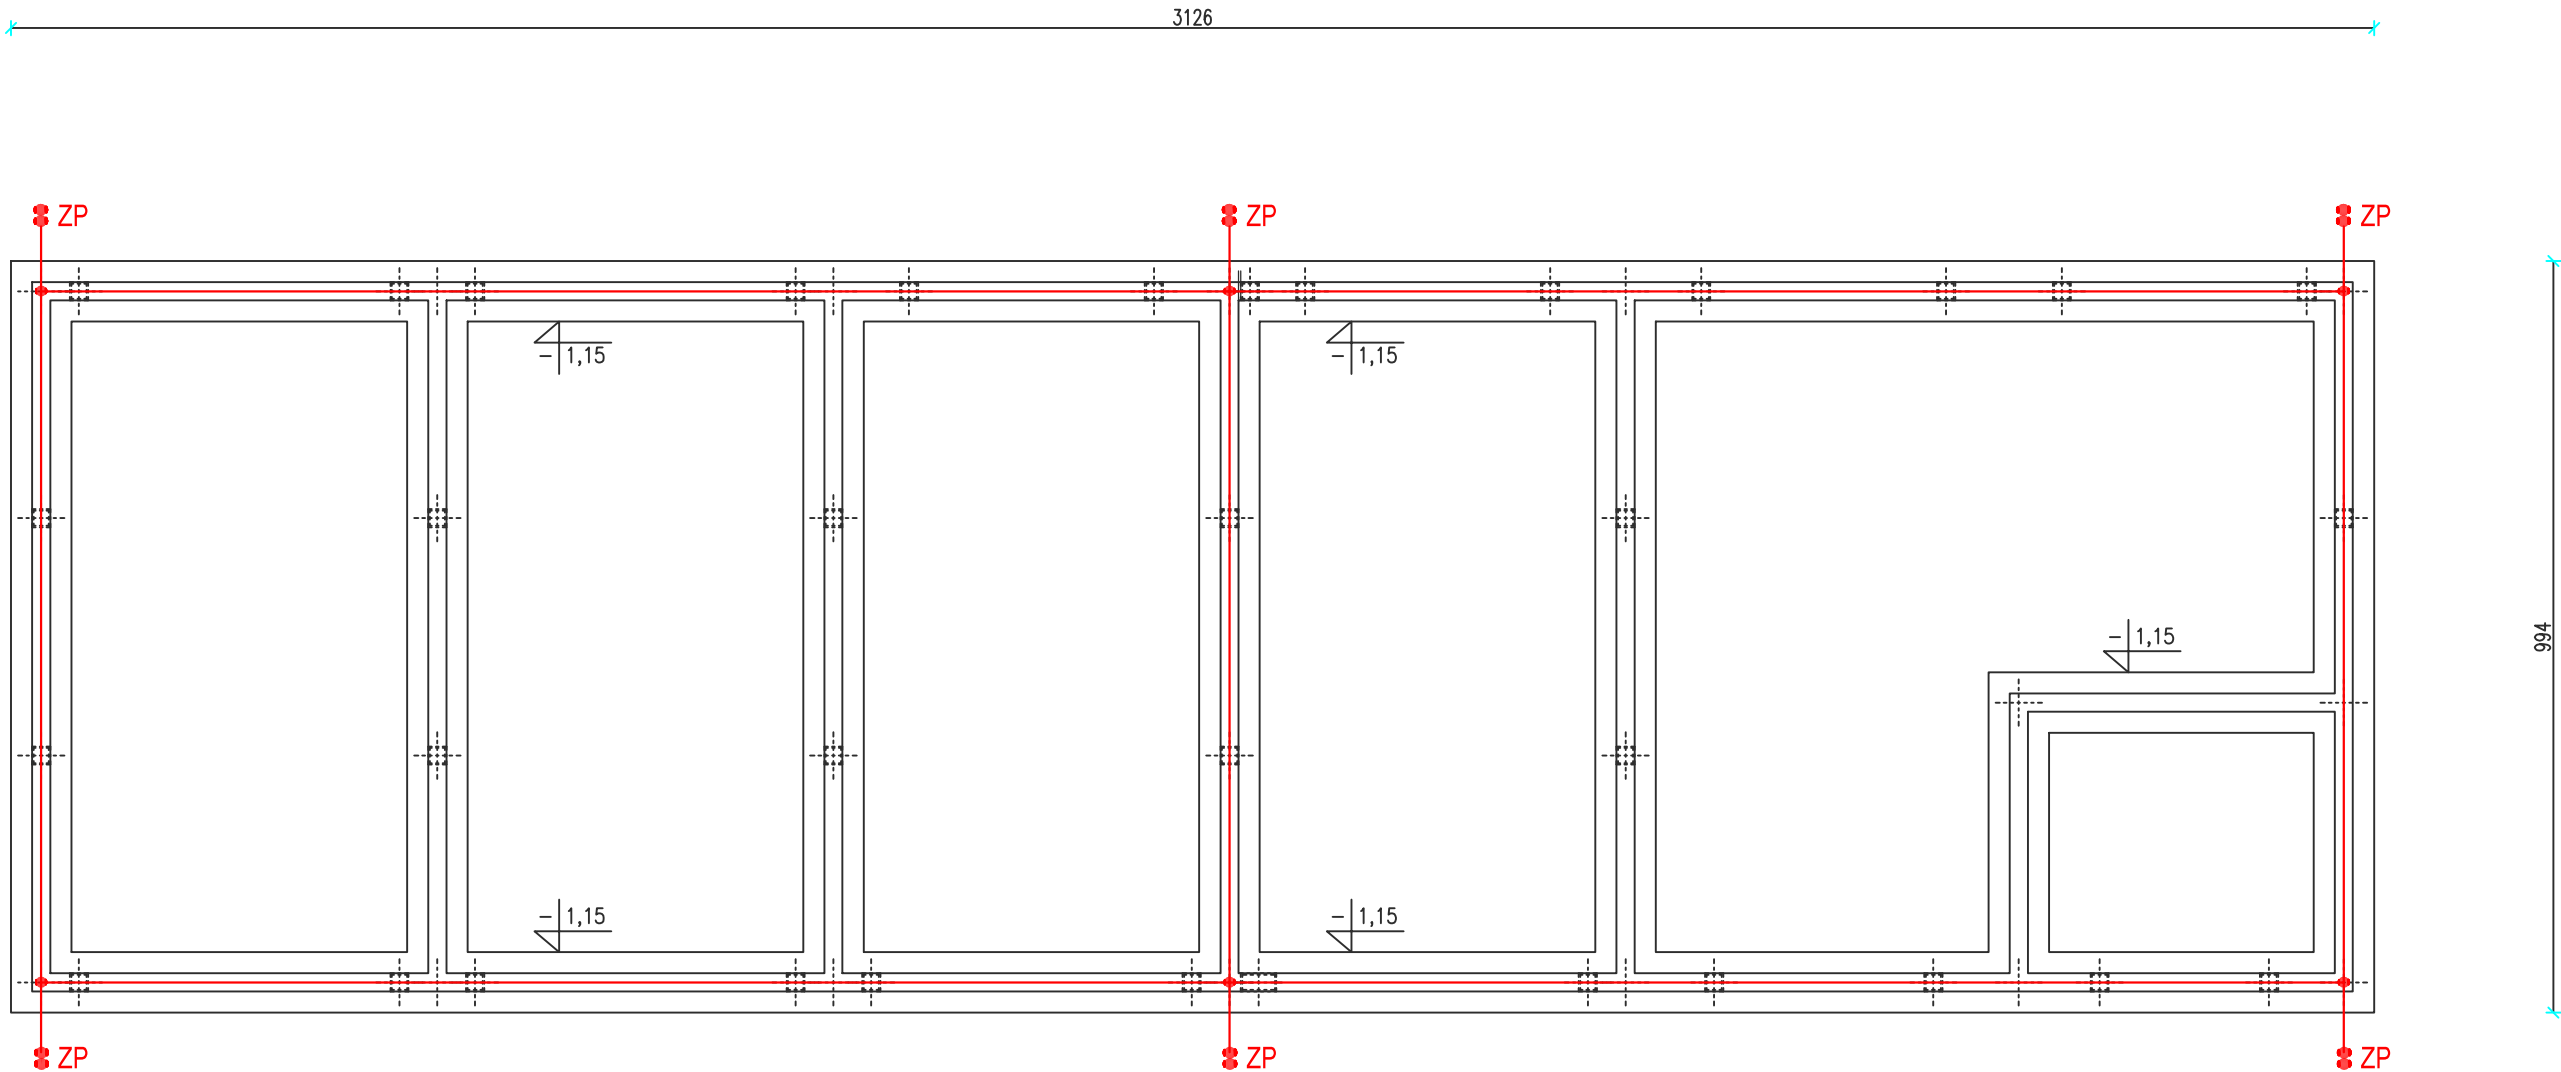

## UWAGI:

1. Uziom fundamentowy wykonać bednarką St/Zn 30x4
2. Do instalacji uziemienia należy przyłączyć zacisk PE rozdzielnic
3. Rezystancja uziomu nie może być większa niż 10Ω.
4. Wymiar oczka uziomu fundamentowego nie może przekraczać 20m x 20m

## LEGENDA

- - uziom fundamentowy FeZn 30x4
- ZK —○—    - złącze kontrolne - usytuować w ziemi w skrzynce przy ścianie
- - połączenie galwaniczne uziemienia

## UWAGA:

Beton C20/25  
Stal A-III 34GS; A-0 St0S-b  
Grubość otuliny prętów zbrojenia wynosi 5cm  
Ławy fundamentowe posadzić na gruncie nośnym.

NA ETAPIE BUDOWY RZUT ROZPATRYWAĆ ŁĄCZNIE Z POZOSTAŁYMI  
RYSUNKAMI BRANŻOWYMI ORAZ OPISEM I PROJEKTEM ARCH- BUD.

|  |   |                     |                    |
|--|---|---------------------|--------------------|
| <div><div><div><div>MD</div><div>PROJEKT</div><div>Mateusz Dawidowski</div></div><div><div>BIURO PROJEKTOWE I NADZÓR BUDOWLANY</div><div>mgr inż. <b>MATEUSZ DAWIDOWSKI</b></div><div><div><div>uL Miodowa 24, 77-100 Dąbie</div><div>biuro@mdprojekt-bytow.pl</div><div>www.mdprojekt-bytow.pl</div><div>tel. 726857389</div><div>Znajdź nas na </div></div></div></div></div></div> |   | skala: 1:100        | nr rys. <b>E-4</b> |
|  |   | data:<br>lutry 2026 |                    |
| Temat:   | Rzut fundamentów - plan uziomu fundamentowego   |                     |                    |
| Adres inwestycji:  | dz. nr 166/3, 166/5 obr. Parchowo, gm. Parchowo |                     |                    |
| Nazwa inwestycji:  | <b>Budowa hali magazynowej.</b>                 |                     |                    |
| Projektował:   | mgr inż. Roman Mański upr. nr 121/Gd/01         |                     |                    |