Rzut parteru

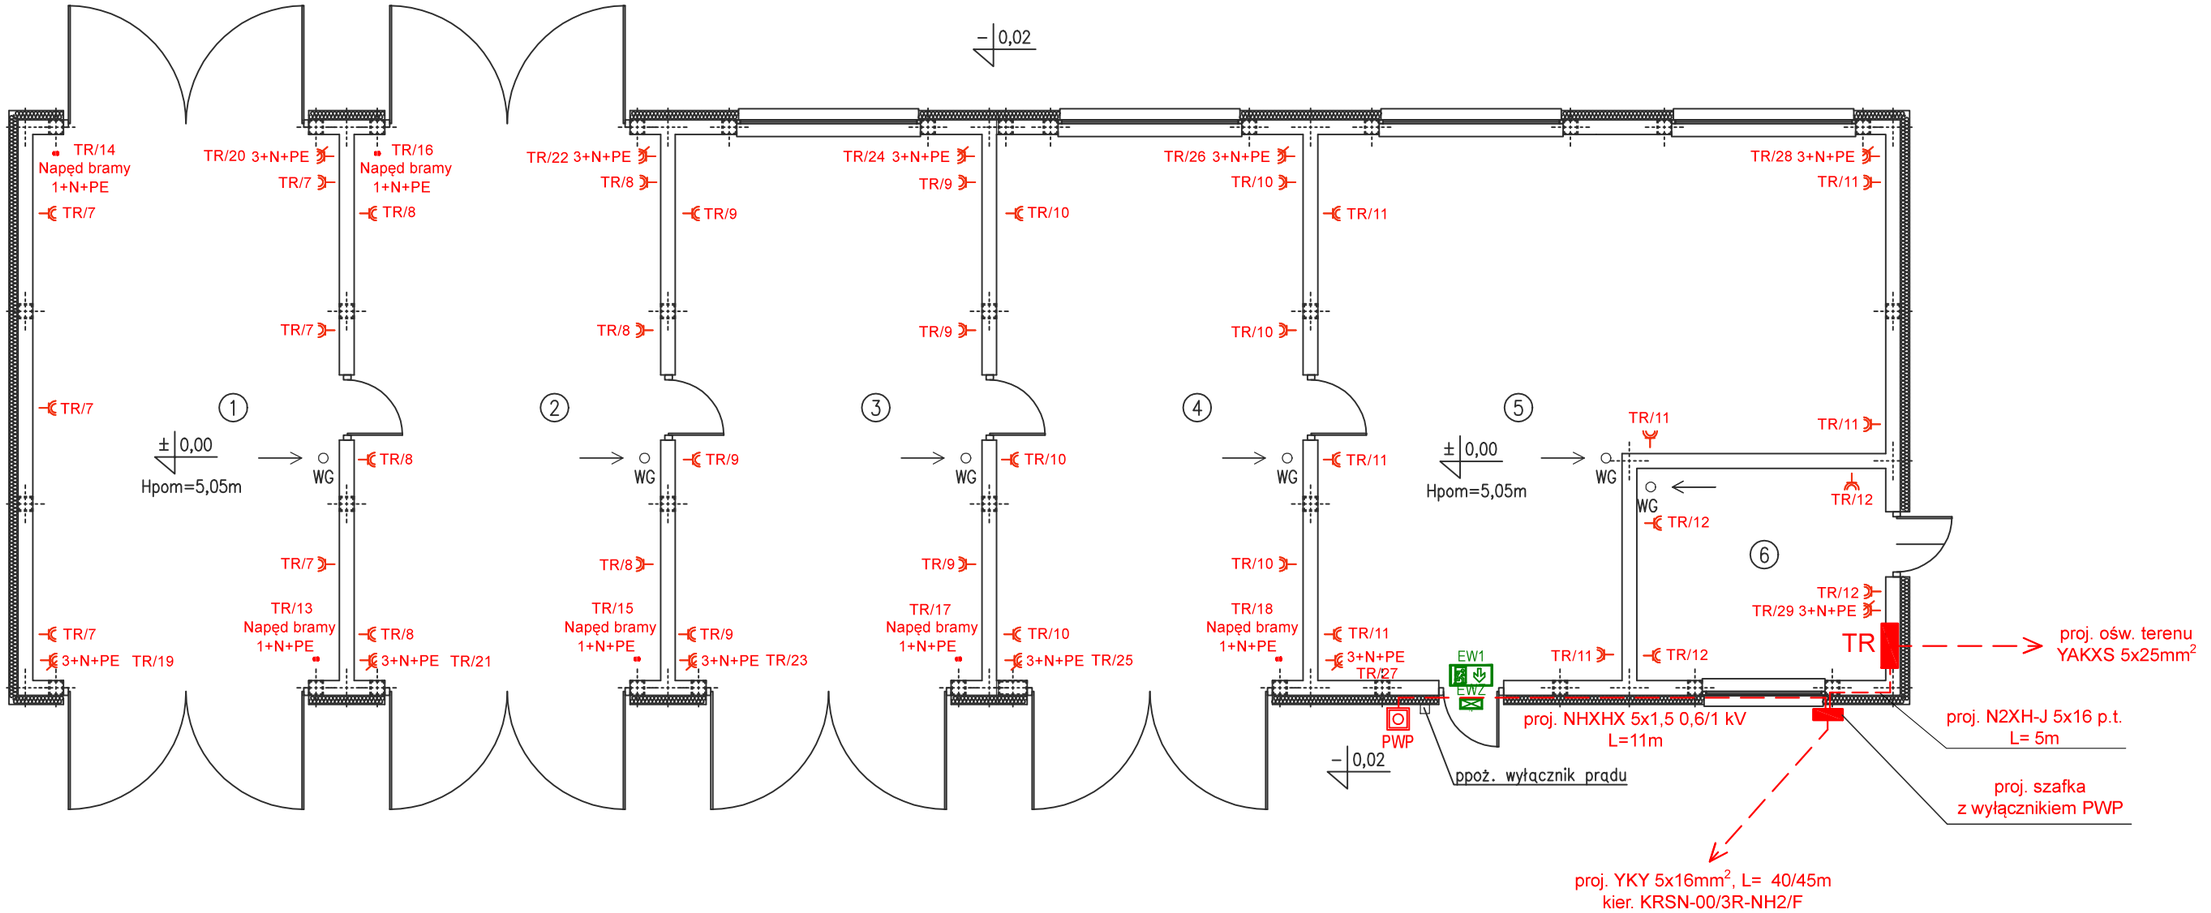

UKŁAD SIECI: TN-S

OCHRONA PRZED PORAŻENIEM PRZY DOTYKU POŚREDNIM: SAMOCZYNNE WYŁĄCZENIE ZASILANIA

UWAGA:

Kategoria zagrożenia ludzi: PM
Wymagana klasa odporności pożarowej budynku: Budynek niski "E"

Klasy odporności ogniowej elementów budynku
Główna konstrukcja nośna - bez wymagań
Konstrukcja dachu - bez wymagań
Strop - bez wymagań
Ściana zewnętrzna - bez wymagań
Ściana wewnętrzna - bez wymagań
Przekrycie dachu - bez wymagań
WG - wentylacja grawitacyjna - wykonać z kanałów izolowanych i wyprowadzić ponad dach kominkiem wentylacyjnym

NA ETAPIE BUDOWY RZUT ROZPATRYWAĆ ŁĄCZNIE Z POZOSTAŁYMI RYSUNKAMI BRANŻOWYMI ORAZ OPISEM I PROJEKTEM TECHNICZNYM

ZESTAWIENIE POWIERZCHNI

NR.	Nazwa pomieszczenia	pow. (m2)	posadzka
1	pomieszczenie magazynowe	44,50	posadzka przemysłowa
2	pomieszczenie magazynowe	44,50	posadzka przemysłowa
3	pomieszczenie magazynowe	44,50	posadzka przemysłowa
4	pomieszczenie magazynowe	44,50	posadzka przemysłowa
5	pomieszczenie magazynowe	66,50	posadzka przemysłowa
6	pomieszczenie magazynowe	14,05	posadzka przemysłowa
	Razem	258,55	

LEGENDA:

3+N+PE – gniazdo wtykowe 400V 32A IP44 - typ uzgodnić z inwestorem
– gniazdo wtykowe pojedyncze IP44 - typ uzgodnić z inwestorem
1+N+PE – wypust 230V - naped bramy

UWAGI:

1. Jeżeli nie określono inaczej:
   - gniazda wtyczkowe 230V i 400V montować na wysokości 110cm od posadzki,
2. Zgrupowane gniazda montować w poziomie.
3. Gniazda i puszki należy stosować o stopniu ochrony conajmniej IP 44.
4. Obwody gniazd wtyczkowych 230V należy wykonać przewodem YDYp 3x2,5 0,6/1kV.
5. Obwody gniazd wtyczkowych 400V należy wykonać przewodem YDYp 5x6 0,6/1kV.
6. Zasilanie napędów bram wykonać przewodem YDYp 3x2,5 0,6/1kV.

PROJEKT Mateusz Dawidowski

BIURO PROJEKTOWE I NADZÓR BUDOWLANY
mgr inż. **MATEUSZ DAWIDOWSKI**
ul. Miodowa 24, 77-100 Dąbie
biuro@ mdprojekt-bytow.pl
www.mdprojekt-bytow.pl
tel. 726857389
Znajdź nas na

skala: 1:100 | nr rys. E-3

data: luty 2026

Temat:	Rzut parteru - plan instalacji gniazd
Adres inwestycji:	dz. nr 166/3, 166/5 obr. Parchowo, gm. Parchowo
Nazwa inwestycji:	**Budowa hali magazynowej.**
Projektował:	mgr inż. Roman Mański upr. nr 121/Gd/01