


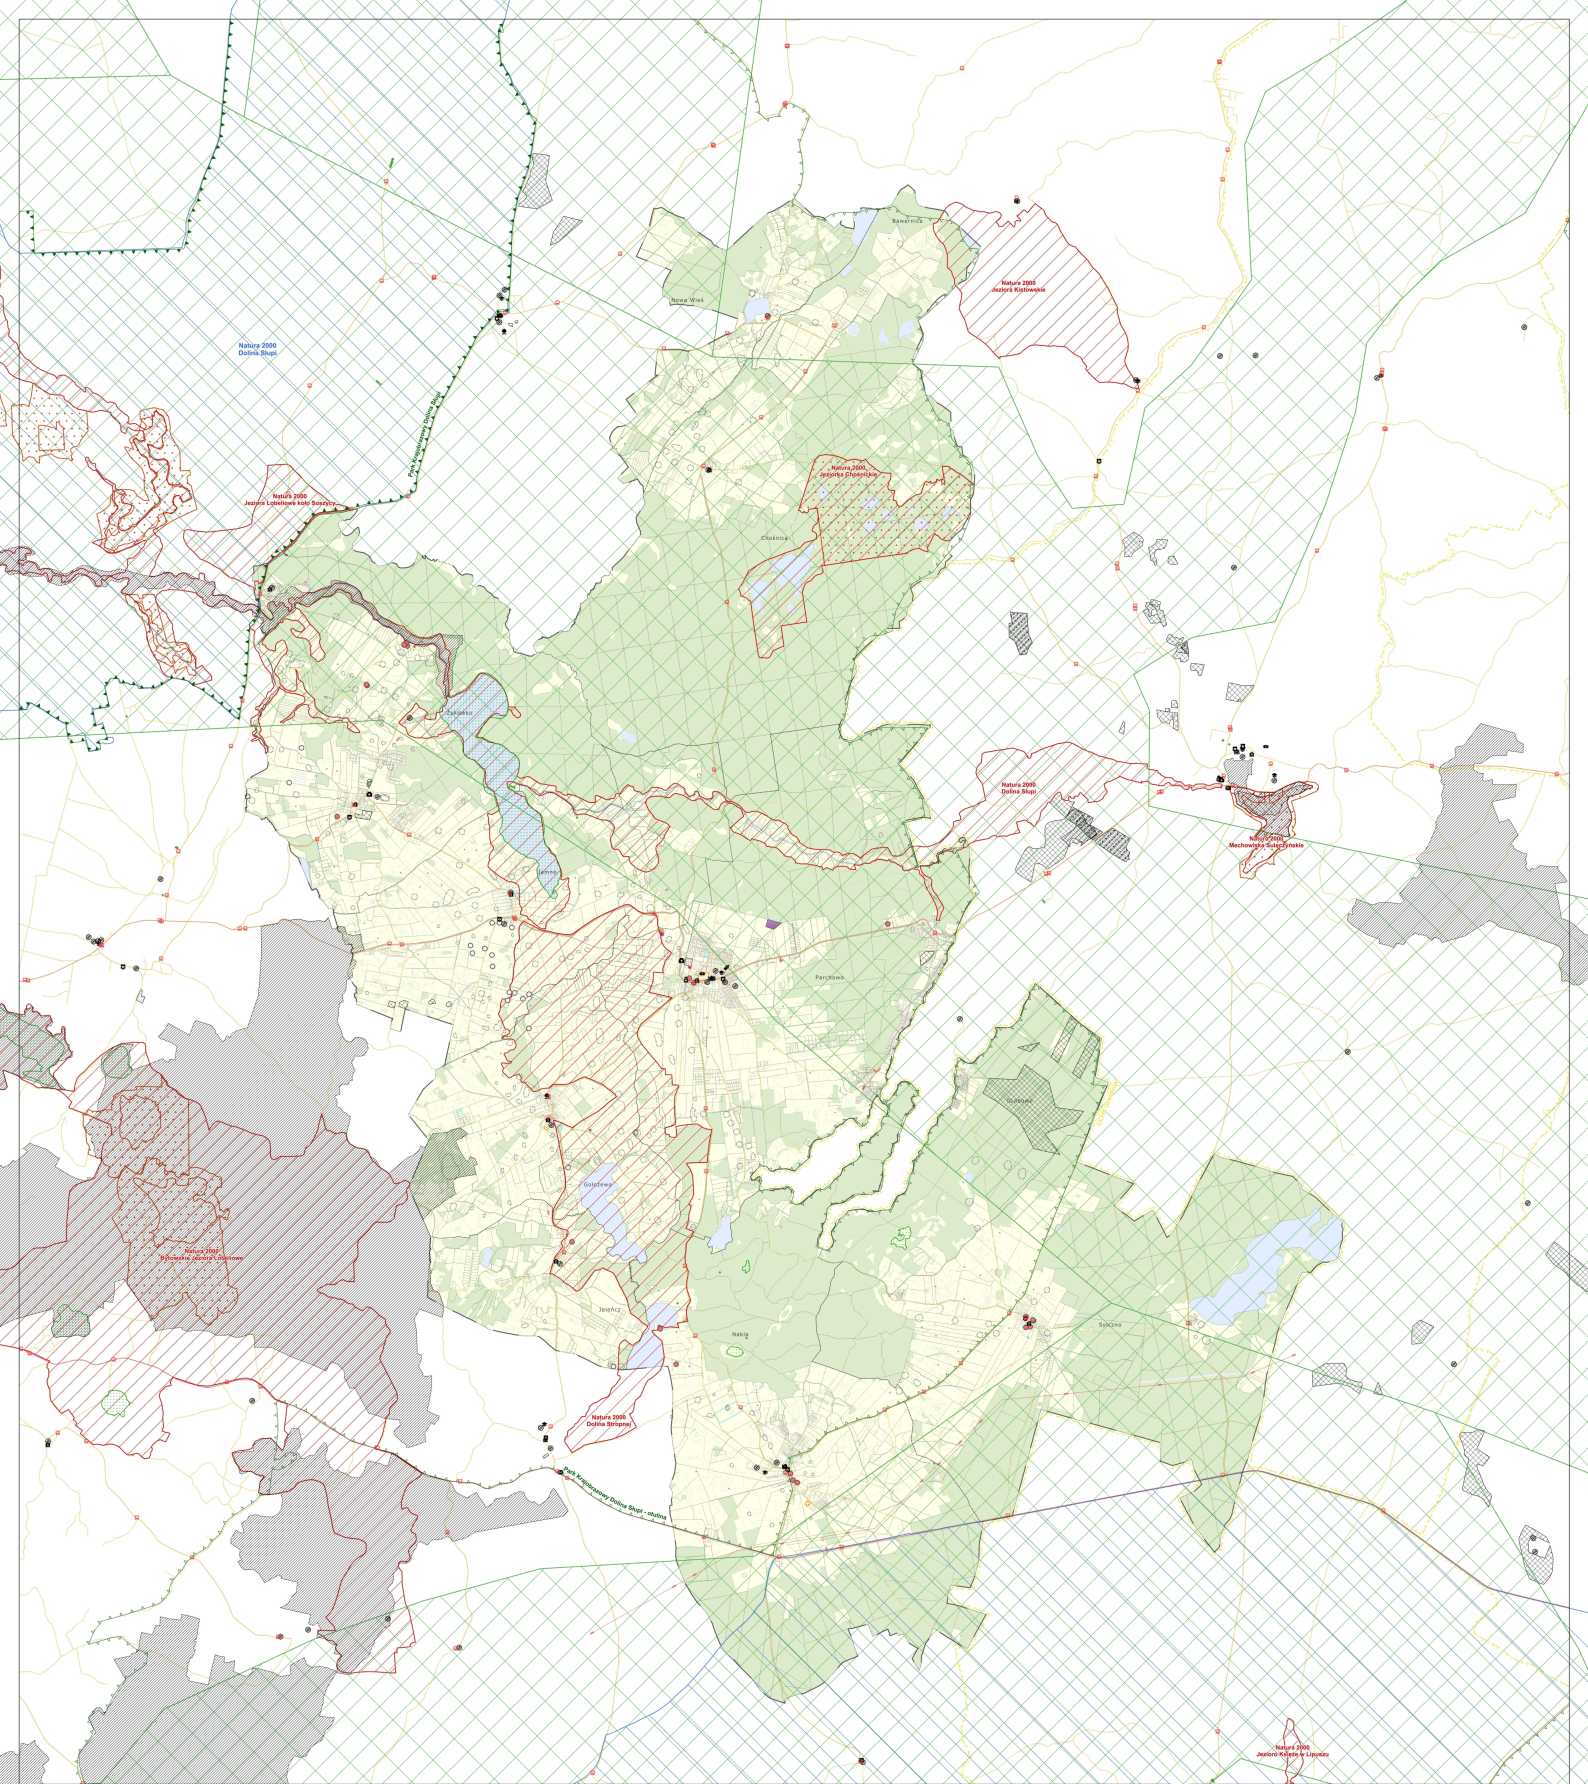

LEGENDA

INFRASTRUKTURA SPOŁECZNA

- Przystanki autobusowe
- Obiekty infrastruktury społecznej
- Ambulatorium podstawowej opieki zdrowotnej
- Apteka
- Biblioteka
- Dom kultury
- Dom pomocy społecznej
- Placówka poczty
- Postęrnok jednostki ochrony przeciwpożarowej
- Postęrnok policji
- Przedszkole
- Szkoła podstawowa
- Urządzony teren sportu
- Złobek
- Teren zielony publiczny
- Zabytki
- Obiekty znajdujące się w rejestrze

- strefy archeologiczne znajdujące się w rejestrze
- strefy archeologiczne punktowe znajdujące się w rejestrze
- obiekty/obszary znajdujące się w rejestrze
- strefy archeologiczne znajdujące się w ewidencji
- strefy archeologiczne punktowe znajdujące się w ewidencji
- obiekty znajdujące się w ewidencji
- obiekty znajdujące się w ewidencji
- OCHRONA PRZYRODY
- Pomniki przyrody
- Granica parku krajobrazowego
- Granica otuliny parku krajobrazowego
- Granica obszaru chronionego krajobrazu
- Korytarze ekologiczne
- Użytki ekologiczne
- Obszar Natura 2000 - obszar specjalnej ochrony ptaków
- Obszar Natura 2000 - specjalny obszar ochrony siedlak
- Rezerваты
- AUDYT KRAJOBRAZOWY
- Krajobrazy priorytetowe

GOSPODARKA WODNA

- Strefa ochronna ujęcia wód podziemnych
- Obszar szczególnego zagrożenia powodzią
- scenariusz Q 0,2% (raz na 500 lat)
- scenariusz Q 1% (raz na 100 lat)
- scenariusz Q 10% (raz na 10 lat)

GEOLOGIA

- Udokumentowane złoża kopalin
- Tereny górnicze
- Obszary górnicze
- Cmentarze
- SRODOWISKO
- Obszary wymagające przekształceń, rehabilitacji, rekultywacji lub remediacji
- Infrastruktura
- Oczyszczalnia ścieków
- Punkt selektywnej zbiórki odpadów komunalnych
- Linia elektroenergetyczna najwyższych napięć
- Linia elektroenergetyczna wysokich napięć
- Gazociąg przesyłowy
- Układ komunikacyjny
- Droga krajowa

DROGA


- Droga wojewódzka
- Droga powiatowa
- Droga gminna

ADMINISTRACJA

- Granice obrębów ewidencyjnych

EWIDENCJA GRUNTÓW I BUDYNKÓW

- Budynki
- Kontur użytku gruntowego
- Działy ewidencyjne
- Rodzaj użytku gruntowego
- Grunty rolne
- Grunty leśne oraz zadzwonię i zakrzewione
- Grunty zabudowane i zurbanizowane
- Tereny komunikacyjne
- Grunty pod wodami
- Tereny różne

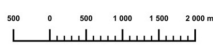

GMINA
PARCHOWO


PLAN OGÓLNY GMINY PARCHOWO UZASADNIENIE RYSUNEK NR 1 - UWARUKOWANIA ROZWOJU

AUTOR: mgr. inż. arch. Małgorzata Ossowska
Uprawnienia Urbanistyczne Nr 1911

SKALA: 1:25000

SIERPIEŃ 2026 r.

CKK ARCHITEKCI sp. z o.o. sp. kom. ul. Świętojańska 87/14, 81-389 Gdynia
tel.: 605 930 131 biuro@ckkarchitekci.pl

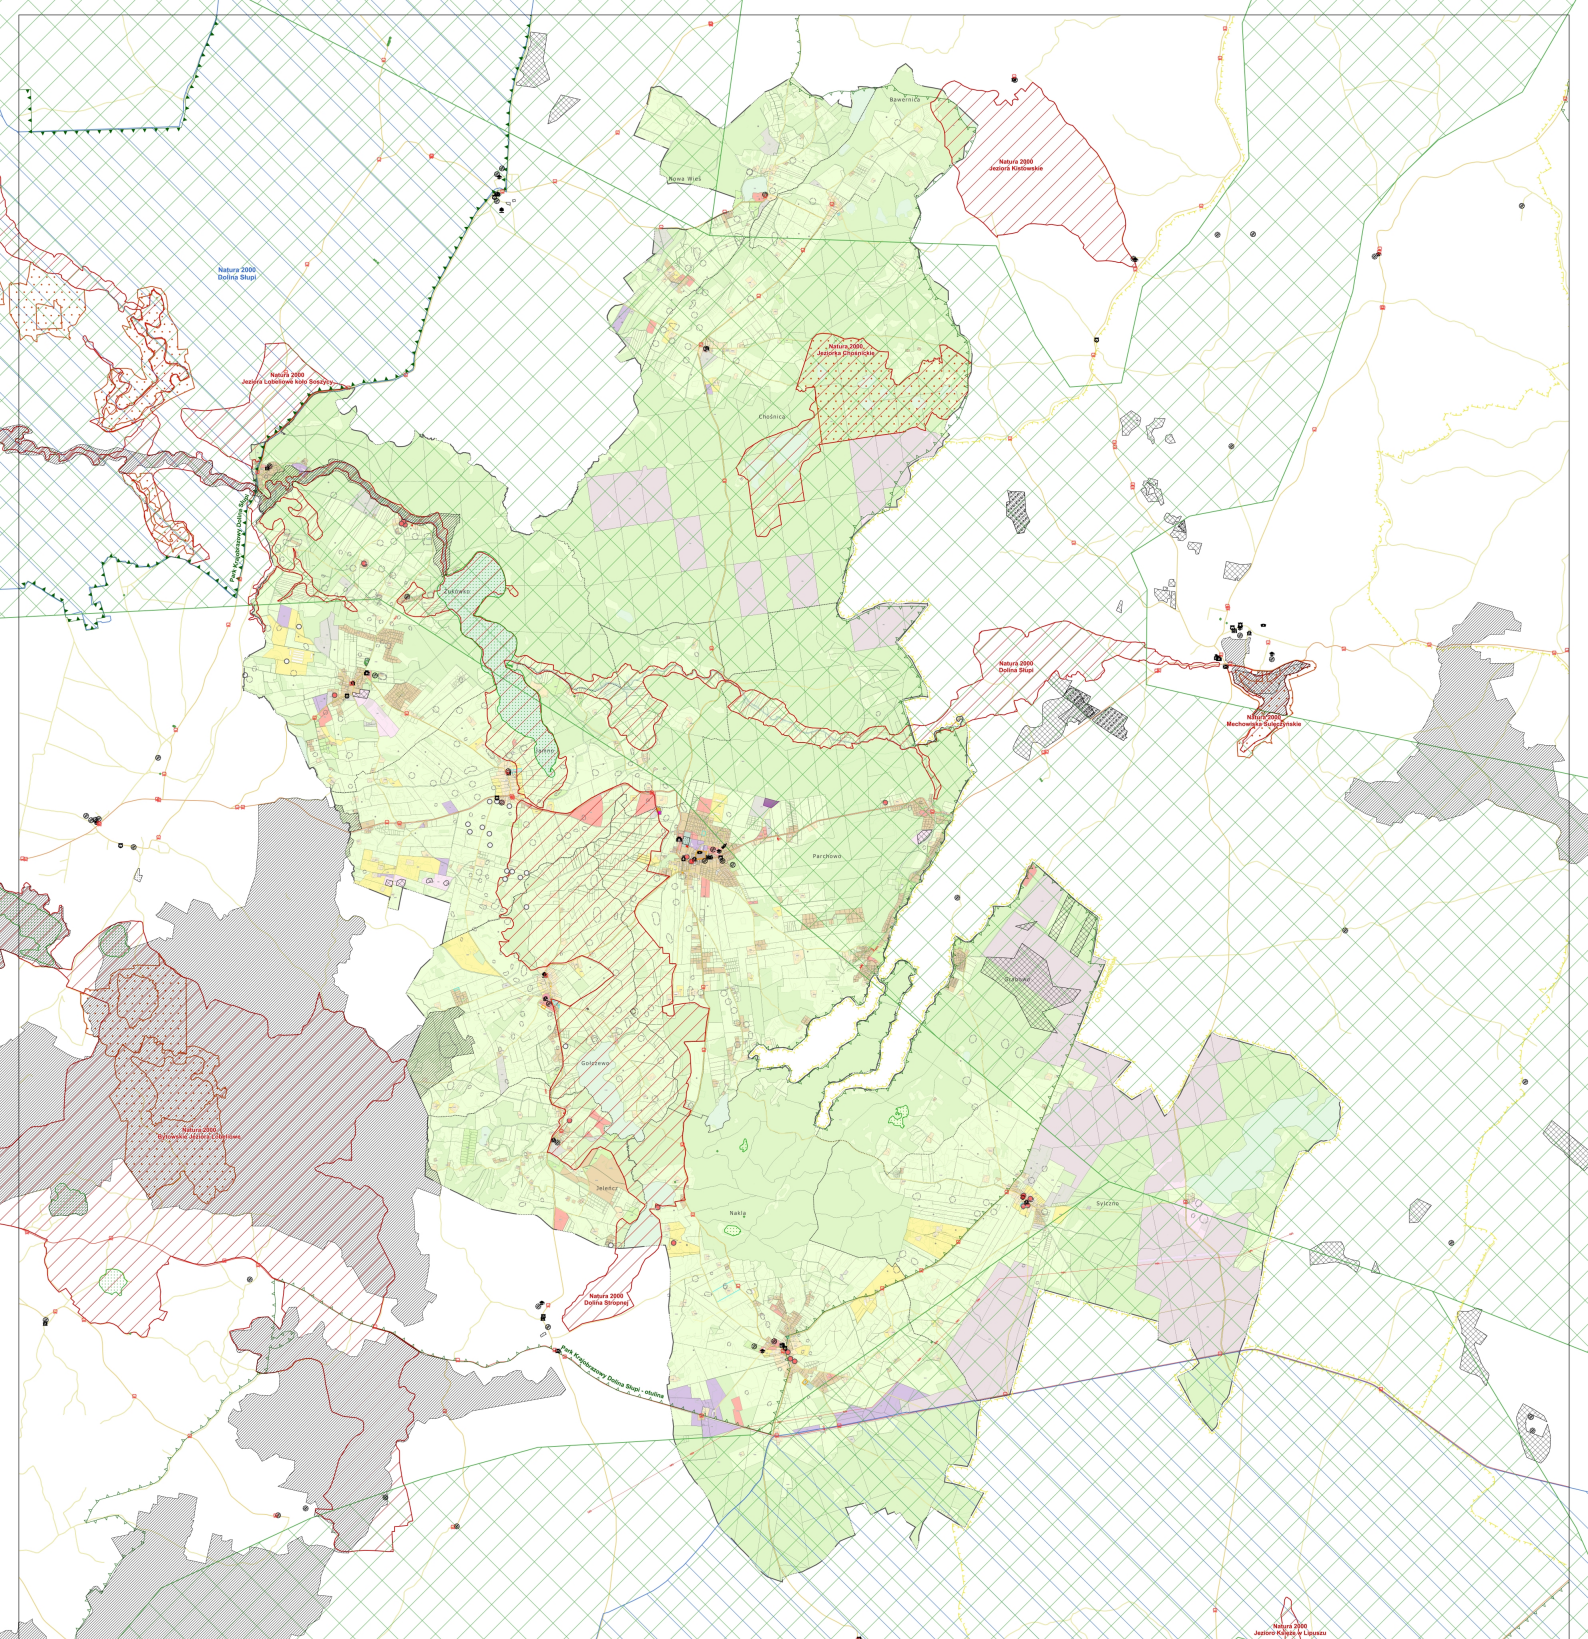

LEGENDA
— Granica opracowania planu ogólnego

INFRASTRUKTURA SPOŁECZNA
■ Przystanki autobusowe
Obiekty infrastruktury społecznej
a Ambulatorium podstawowej opieki zdrowotnej
b Apteka
c Biblioteka
d Dom kultury
e Dom pomocy społecznej
f Placówka poczty
g Posterunek jednostki ochrony przeciwpożarowej
h Posterunek policji
i Przedszkole
j Szkoła podstawowa
k Urządzony teren sportu
l Zbiorek
m Teren zieleni publicznej

ZABYTKI
● obiekty znajdujące się w rejestrze
■ strefy archeologiczne znajdujące się w rejestrze
○ strefy archeologiczne punktowe znajdujące się w rejestrze
■ obiekty/obszary znajdujące się w rejestrze
■ strefy archeologiczne znajdujące się w ewidencji
○ strefy archeologiczne punktowe znajdujące się w ewidencji
■ obiekty znajdujące się w ewidencji

OCHRONA PRZYRODY
● Pomniki przyrody
— Granica parku krajobrazowego
— Granica otuliny parku krajobrazowego
— Granica obszaru chronionego krajobrazu
■ Kontynery ekologiczne
■ Użytki ekologiczne
■ Obszar Natura 2000 - obszar specjalnej ochrony ptaków
■ Obszar Natura 2000 - specjalny obszar ochrony siedlisk
■ Rezerwaty
AUDYT KRAJOBRAZOWY
■ Krajobrazy priorytetowe
GOSPODARKA WODNA
■ Strefa ochronna ujęcia wód podziemnych
■ Obszar szczególnego zagrożenia powodzią
scenariusz Q 0,2% (raz na 500 lat)
■ scenariusz Q 1% (raz na 100 lat)
■ scenariusz Q 10% (raz na 10 lat)

GEOLOGIA
■ Udokumentowane złoża kopalin
■ Tereny górnicze
■ Obszary górnicze
ŚRODOWISKO
■ Obszary wymagające przekształceń, rehabilitacji, rekultywacji lub remediacji
■ Cmentarze

INFRASTRUKTURA
■ Oczyszczalnia ścieków
● Punkt selektywnej zbiórki odpadów komunalnych
— Linia elektroenergetyczna najwyższych napięć
— Linia elektroenergetyczna wysokich napięć
— Gazociąg przesyłowy
Układ komunikacyjny
— Droga krajowa
— Droga wojewódzka
— Droga powiatowa
— Droga gminna
ADMINISTRACJA
— Granice obwodów ewidencyjnych
EWIDENCJA GRUNTÓW I BUDYNKÓW
■ Budynki
— Kontur użytku gruntowego
— Działki ewidencyjne
— Rodzaj użytku gruntowego
■ Grunty rolne
■ Grunty leśne oraz zadrzewione i zakrzewione
■ Grunty zabudowane i zurbanizowane
■ Tereny komunikacyjne
■ Grunty pod wodami
■ Tereny różne

USTALENIA PLANU OGÓLNEGO
Strefy Planistyczne
■ SW - Strefa wielofunkcyjna z zabudową mieszkaniową wielorodzinną
■ SJ - Strefa wielofunkcyjna z zabudową mieszkaniową jednorodzinną
■ SZ - Strefa wielofunkcyjna z zabudową zagrodową
■ SU - Strefa usługowa
■ SP - Strefa gospodarcza
■ SR - Strefa produkcji rolniczej
■ SI - Strefa infrastrukturalna
■ SN - Strefa zieleni i rekreacji
■ SC - Strefa cmentarz
■ SG - Strefa górnictwa
■ SO - Strefa otwarta
■ SK - Strefa komunikacyjna



**GMINA
PARCHOWO**

**PLAN OGÓLNY GMINY PARCHOWO
UZASADNIENIE**
RYSUNEK NR 2 - UWARUNKOWANIA ROZWOJU
ORAZ USTALENIA PLANU OGÓLNEGO

AUTOR: mgr. inż. arch. Małgorzata Ossowska
Upoważnienie Urzędnicze Nr 1017


SKALA: 1:25000


SIERPIEŃ 2026 r.



CKK
ARCHITEKCI

CKK ARCHITEKCI sp. z o.o. sp.kom. ul. Świętojańska 87/14, 81-389 Gdynia
tel.: 605 930 131
biuro@ckkarchitekci.pl

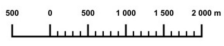

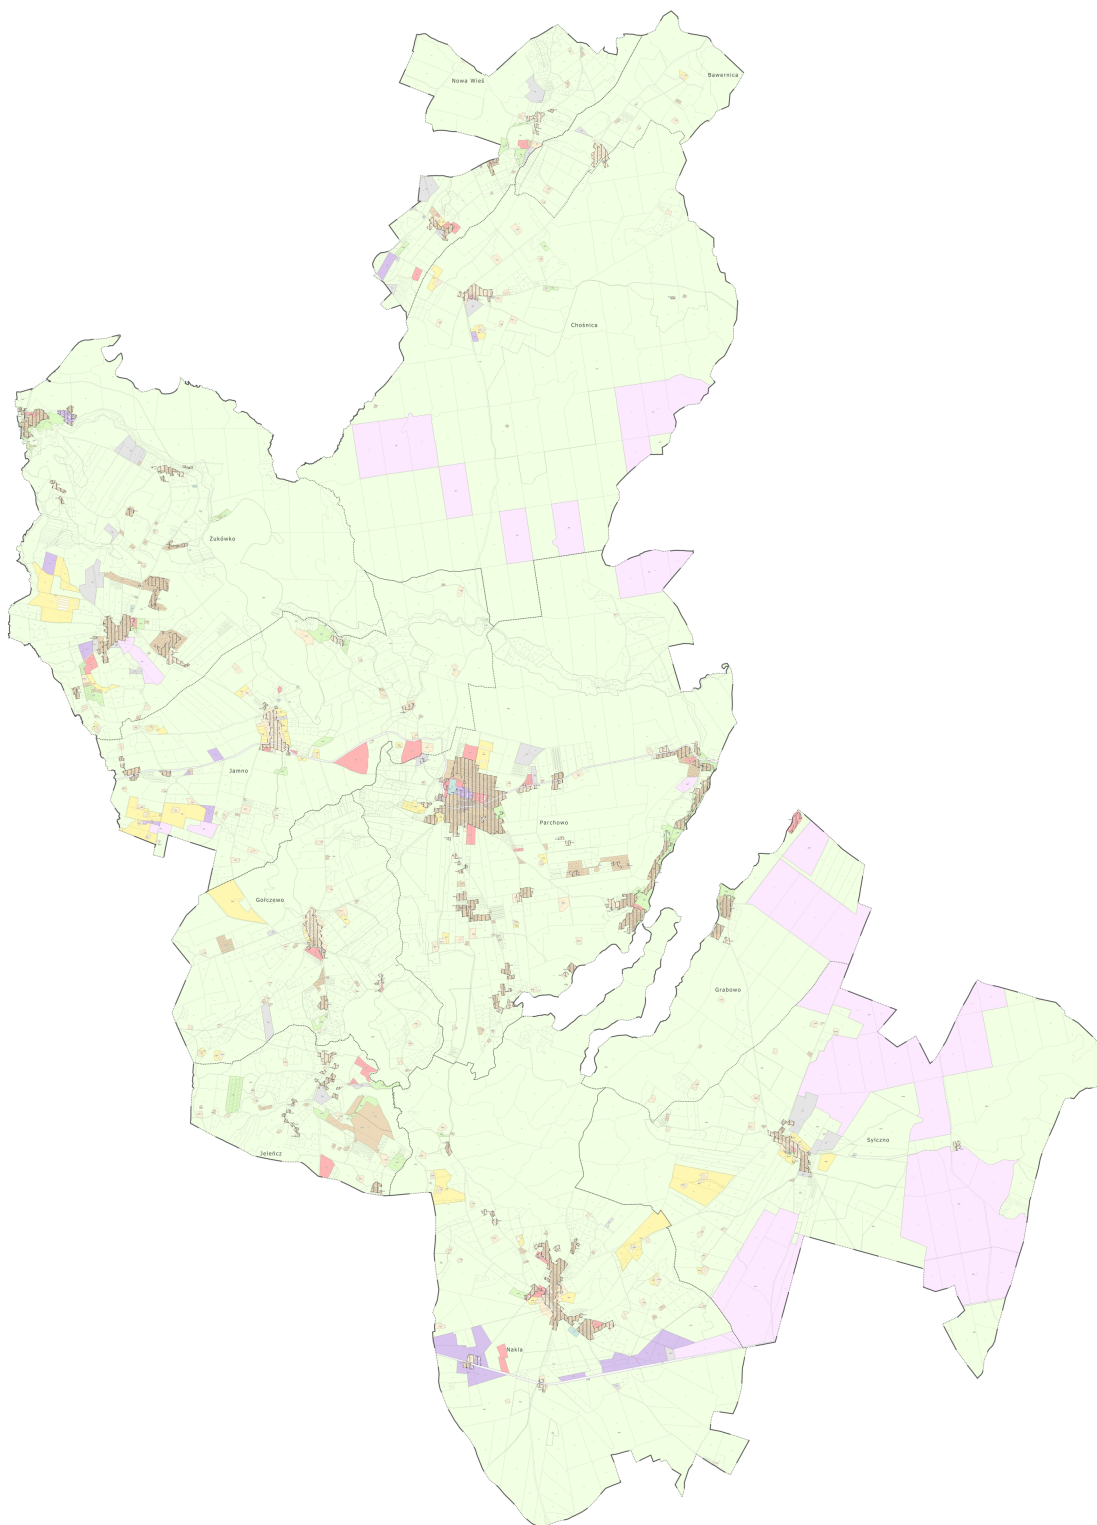

LEGENDA

— Granica opracowania planu ogólnego

USTALENIA PLANU OGÓLNEGO

Obszar Uzupełnienia Zabudowy

Strefy Planistyczne

- SW - Strefa wielofunkcyjna z zabudową mieszkaniową wielorodzinną
- SJ - Strefa wielofunkcyjna z zabudową mieszkaniową jednorodzinną
- SZ - Strefa wielofunkcyjna z zabudową zagrodową
- SU - Strefa usługowa
- SP - Strefa gospodarcza
- SR - Strefa produkcji rolniczej
- SI - Strefa infrastrukturalna
- SN - Strefa zieleni i rekreacji
- SC - Strefa oświaty
- SG - Strefa górnicza
- SO - Strefa otwarta
- SK - Strefa komunikacyjna

EWIDENCJA GRUNTÓW I BUDYNKÓW

Budynki

Działy ewidencyjne

ADMINISTRACJA

Granice obszarów ewidencyjnych



GMINA
PARCHOWO

PLAN OGÓLNY GMINY PARCHOWO UZASADNIENIE RYSUNEK NR 3 - USTALENIA PLANU OGÓLNEGO


AUTOR: mgr. inż. arch. Małgorzata Ossowska

SKALA: 1:25000

SIERPIEŃ 2026 r.



CKK ARCHITEKCI sp z o.o. sp.kom. ul. Świętojańska 87/14, 81-389 Gdynia
tel.: 605 930 131 biuro@ckkarchitekci.pl

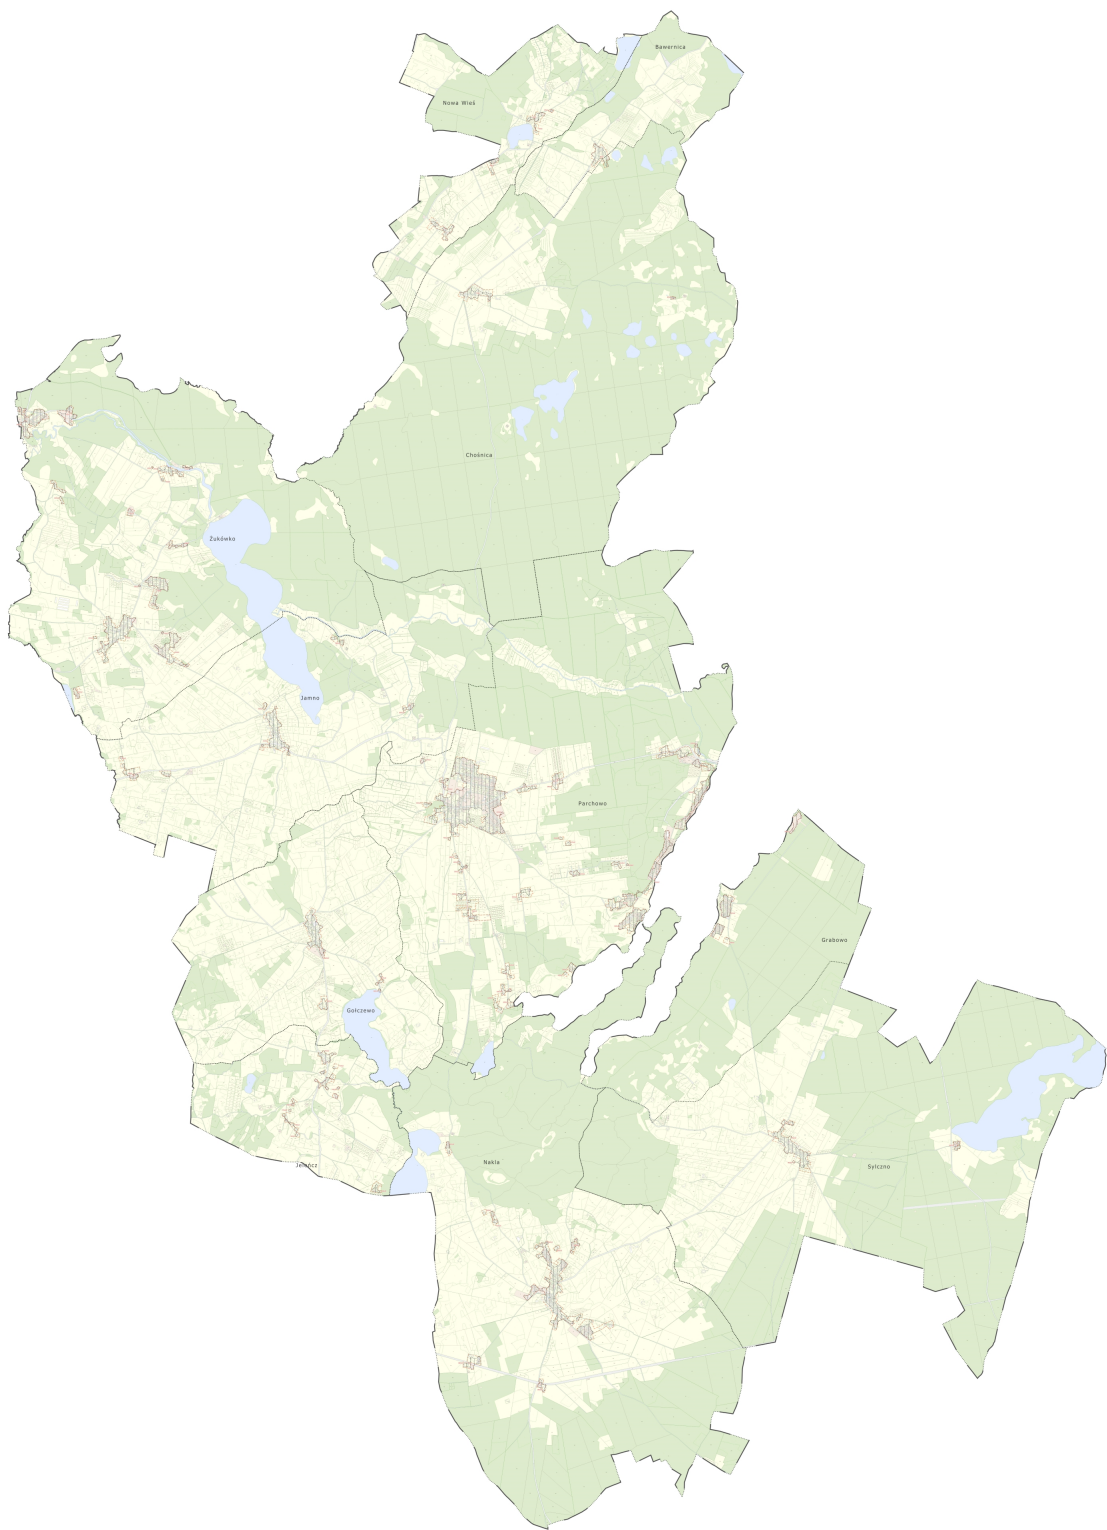

LEGENDA

- Granica opracowania planu ogólnego
- Obszar Uzupełnienia Zabudowy przed rozszerzeniem i ograniczeniem (Pu)
- Granica rozszerzenia Obszaru Uzupełnienia Zabudowy
- Kontur użytku gruntowego
- Gruntły rolne
- Gruntły leśne oraz zadrzewione i zakrzewione
- Gruntły zabudowane i zurbanizowane
- Tereny komunikacyjne
- Gruntły pod wodami
- Tereny różne

EWIDENCJA GRUNTÓW I BUDYNKÓW

- Budynki
- Kontur użytku gruntowego
- Działy ewidencyjne
- ADMINISTRACJA
- Granice obszarów ewidencyjnych



GMINA
PARCHOWO

PLAN OGÓLNY GMINY PARCHOWO UZASADNIENIE

RYСУNEK NR 4 - OBSZARY UZUPEŁNIENIA
ZABUDOWY

AUTOR: mgr. inż. arch. Małgorzata Ossowska

SKALA: 1:25000

SIERPIEŃ 2026 r.

CKK
ARCHITEKCI

CKK ARCHITEKCI sp. z o.o. sp.kom. ul. Świętojańska 87/14, 81-389 Gdynia
tel.: 605 930 131
biuro@ckkarchitekci.pl