


RZUT DACHU

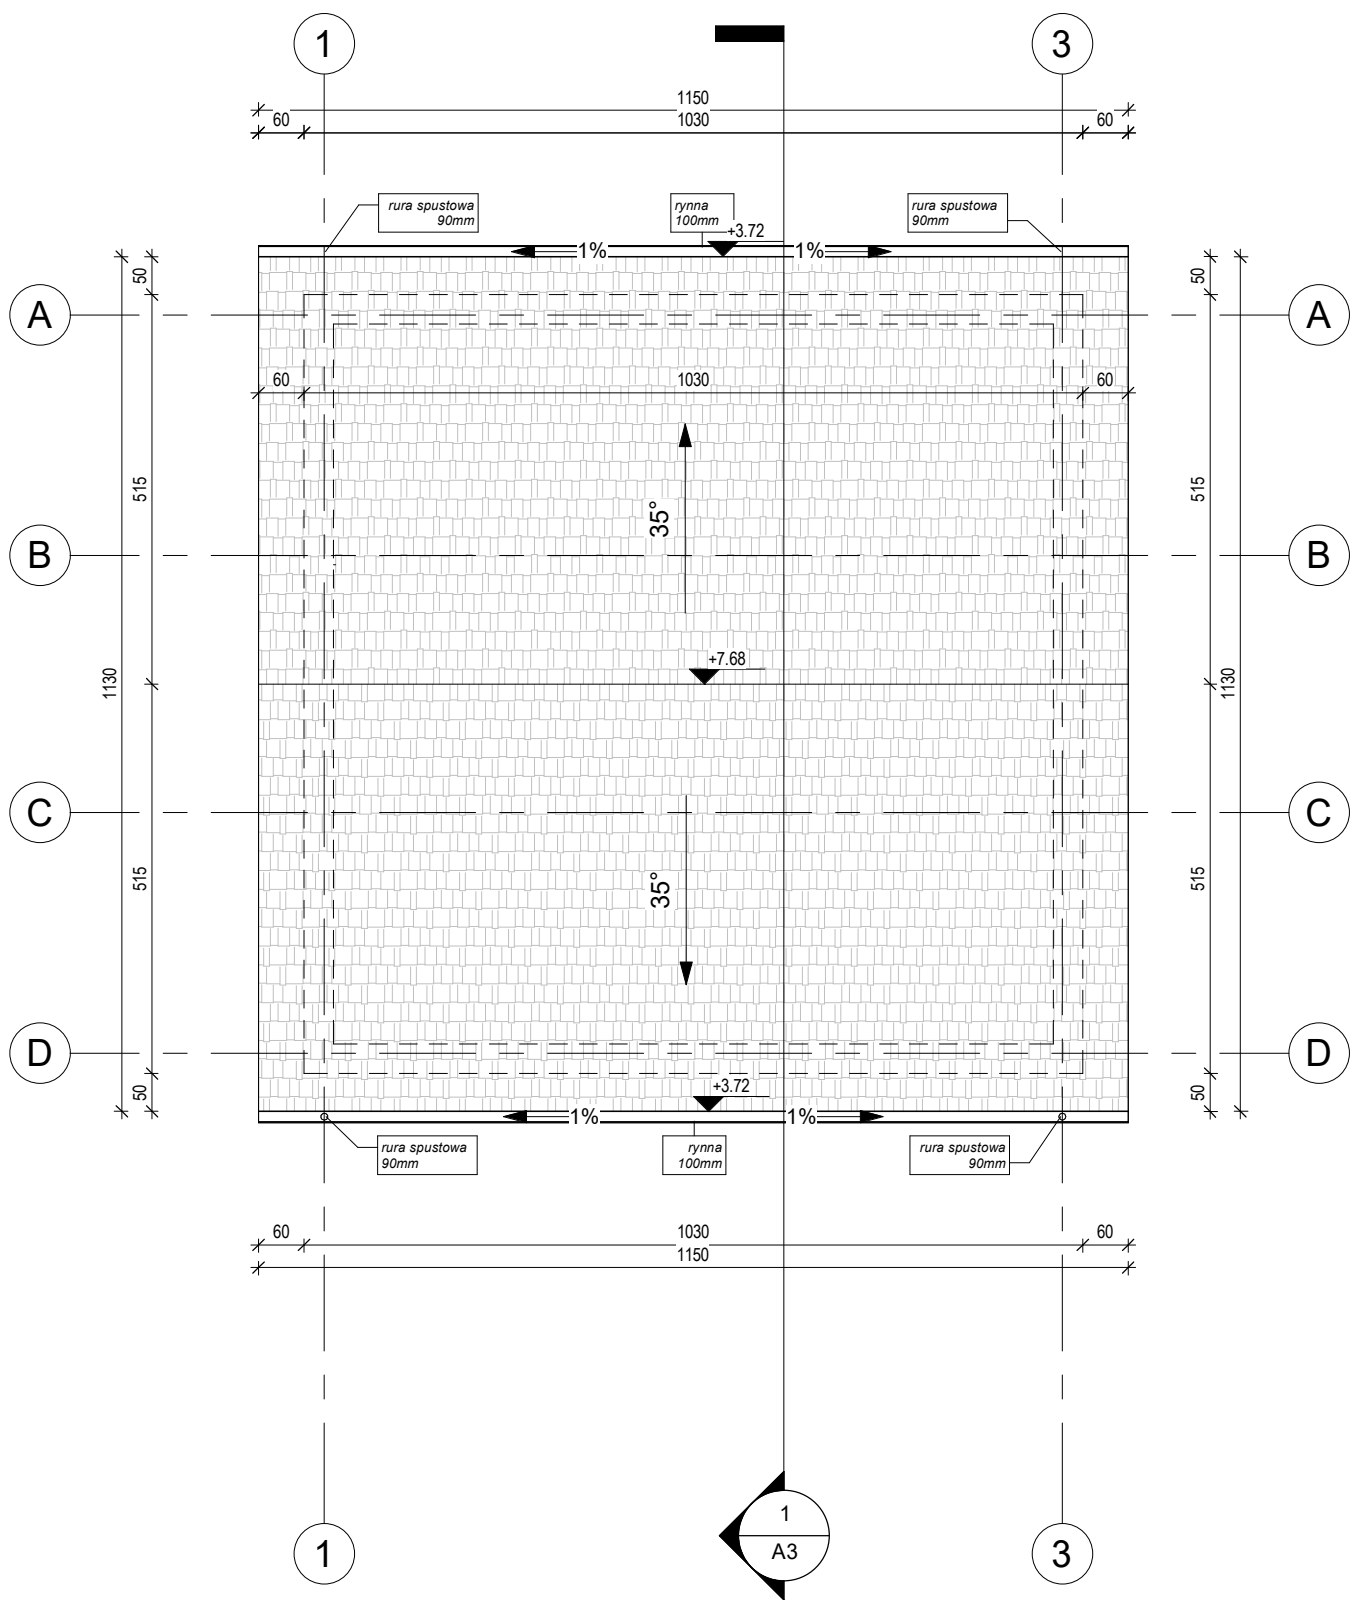

"DECADA" PRACOWNIA PROJEKTOWA
inż. Jędrzej Myska 83-400 Kościerzyna ul. Wodna 14, tel. 609 511 959 Biuro: 58 687 11 59

TEMAT: BUDOWA BUDYNKU GOSPODARCZEGO			
LOKALIZACJA: dz. nr 156/3, obręb Gołczewo jedn. ewid. Parchowo			
PROJEKTOWAŁ:	NR UPRAWNIENI:	PODPIS:	SKALA:
inż. Roman Szyc	268/70		1 : 100
			DATA:
			06.10.2025r.
NAZWA RYSUNKU:			Rys. Nr
RZUT DACHU			A2