


PRZEKRÓJ A-A

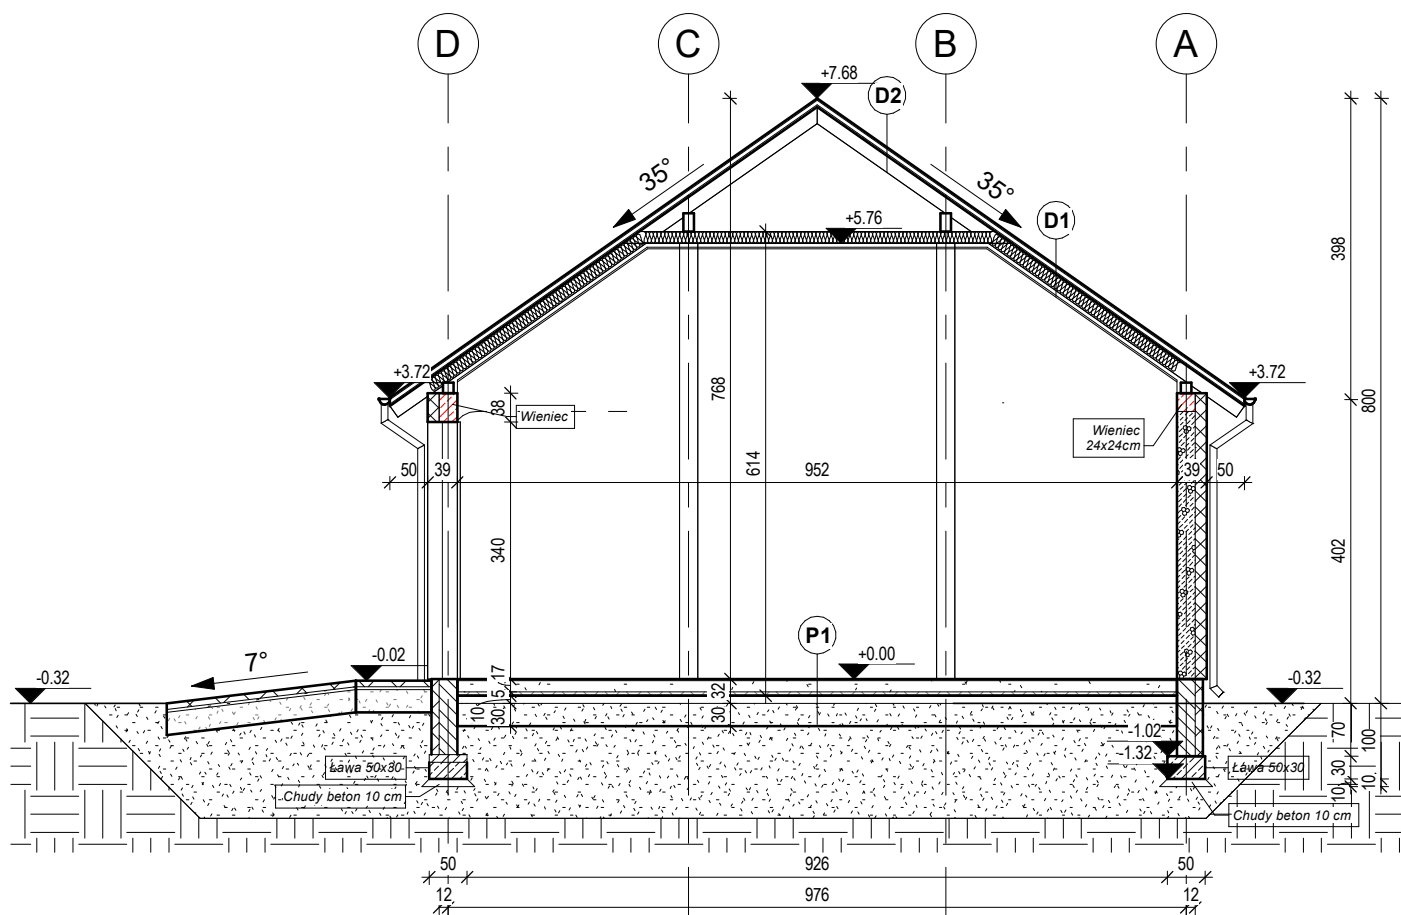

P1

- posadzka przemysłowa epoksydowa
- posadzka betonowa ze zbrojeniem rozproszonym B25 gr.15cm
- folia hydroizolacyjna 2x na zakład gr. 0,2 cm
- ocieplenie - polistyren ekstrudowany XPS gr. 5 cm
- folia hydroizolacyjna 2x na zakład gr. 0,2 cm
- podkład betonowy 10cm
- warstwa zagęszczonego suchego piasku 20cm
- grunt rodzimy po zdjęciu humusu

- poszycie dachu - blachodachówka
- łaty impregnowane 4x5cm w rozstawie dost. do blachodachówki
- kontrłaty (na szerokość krokwi)/ wentylacja 2cm
- papa
- deski 2,2cm
- krokwie 8x18/welna mineralna gr. 15 cm
- paroizolacja
- płyta g-k

- poszycie dachu - blachodachówka
- łaty impregnowane 4x5cm w rozstawie dost. do blachodachówki
- kontrłaty (na szerokość krokwi)/ wentylacja 2cm
- papa
- deski 2,2cm
- paroizolacja
- krokwie 8x18

"DECADA" PRACOWNIA PROJEKTOWA

inż. Jędrzej Myszkowski 83-400 Kościerzyna ul. Wodna 14, tel. 609 511 959 Biuro: 58 687 11 59

TEMAT:

BUDOWA BUDYNKU GOSPODARCZEGO

LOKALIZACJA: dz. nr 156/3, obręb Gołczewo jedn. ewid. Parchowo

PROJEKTOWAŁ :

NR UPRAWNIEŃ:

RODRIS:

SKALA:	1 : 100
--------	---------

inż. Roman Szyc

268/70

DATA:
06.10.2025r

NAZWA RYSUNKU:

PRZEKRÓJ A-A

Rys. Nr
A3