



ELEWACJA WSCHODNIA I  
ZACHODNIA

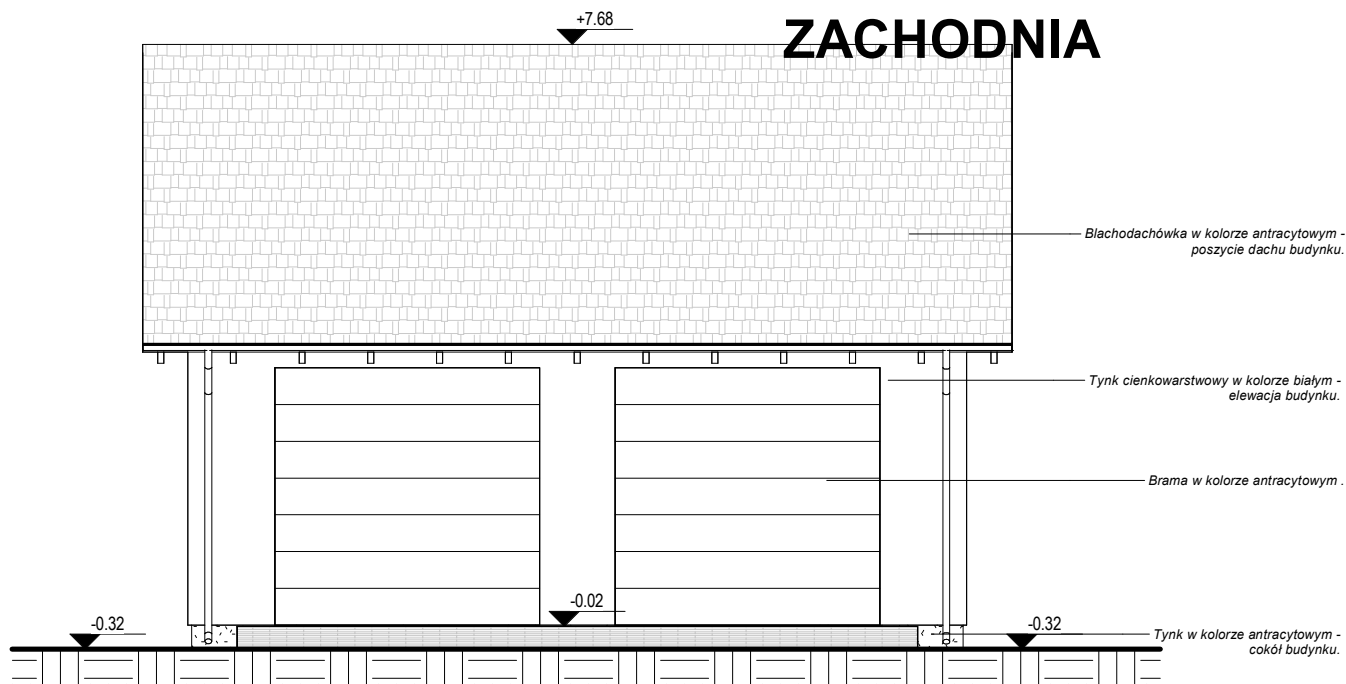

1

Elewacja wschodnia

1 : 100

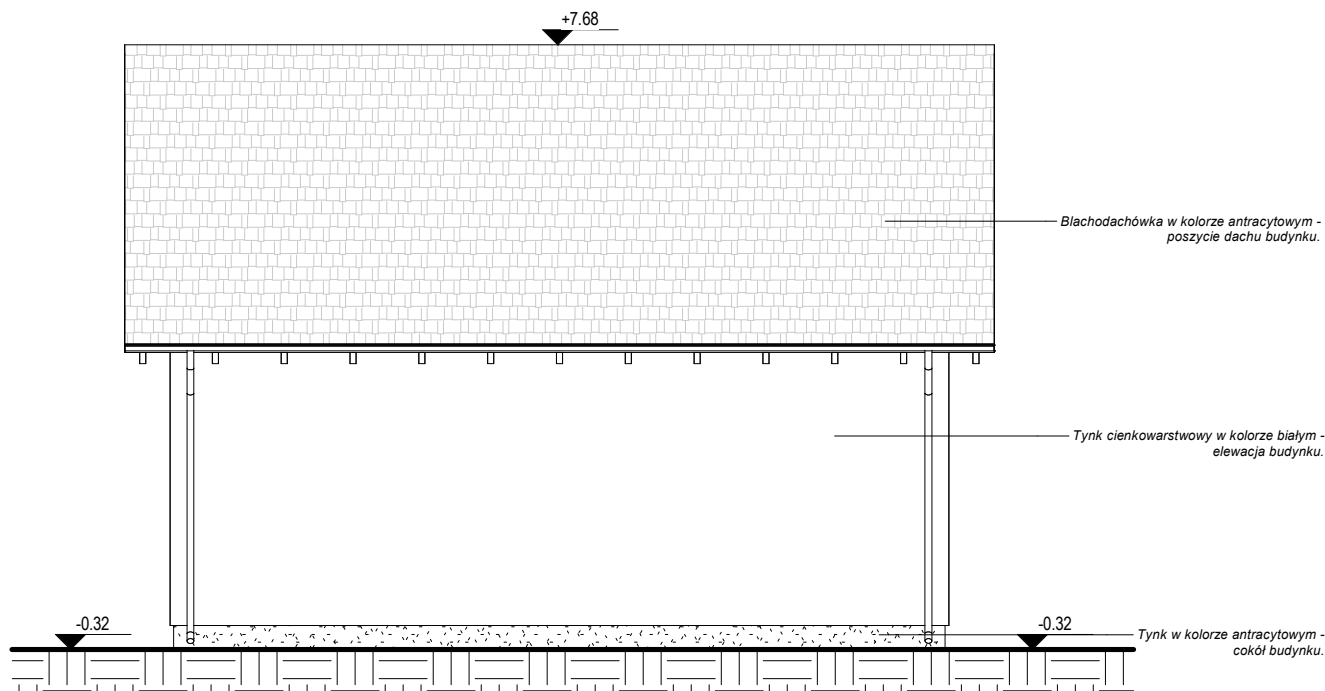

2

Elewacja zachodnia

1 : 100

"DECADA" PRACOWNIA PROJEKTOWA

inż. Jędrzej Mysza 83-400 Kościerzyna ul. Wodna 14, tel. 609 511 959 Biuro: 58 687 11 59

TEMAT:

BUDOWA BUDYNKU GOSPODARCZEGO

LOKALIZACJA:

dz. nr 156/3, obręb Gołczewo jedn. ewid. Parchowo

PROJEKTOWAŁ:

inż. Roman Szyc

NR UPRAWNIENI:

268/70

PODPIS:

SKALA:

1 : 100

DATA:

06.10.2025r.

NAZWA RYSUNKU:

ELEWACJA WSCHODNIA I  
ZACHODNIA

Rys. Nr

A5