

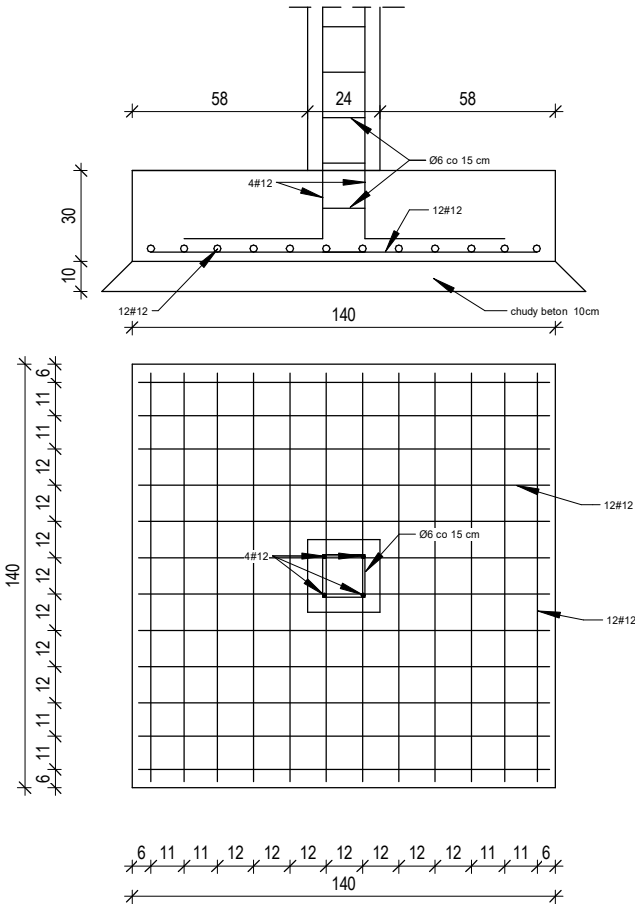


RZUT ŁAW
FUNDAMENTOWYCH

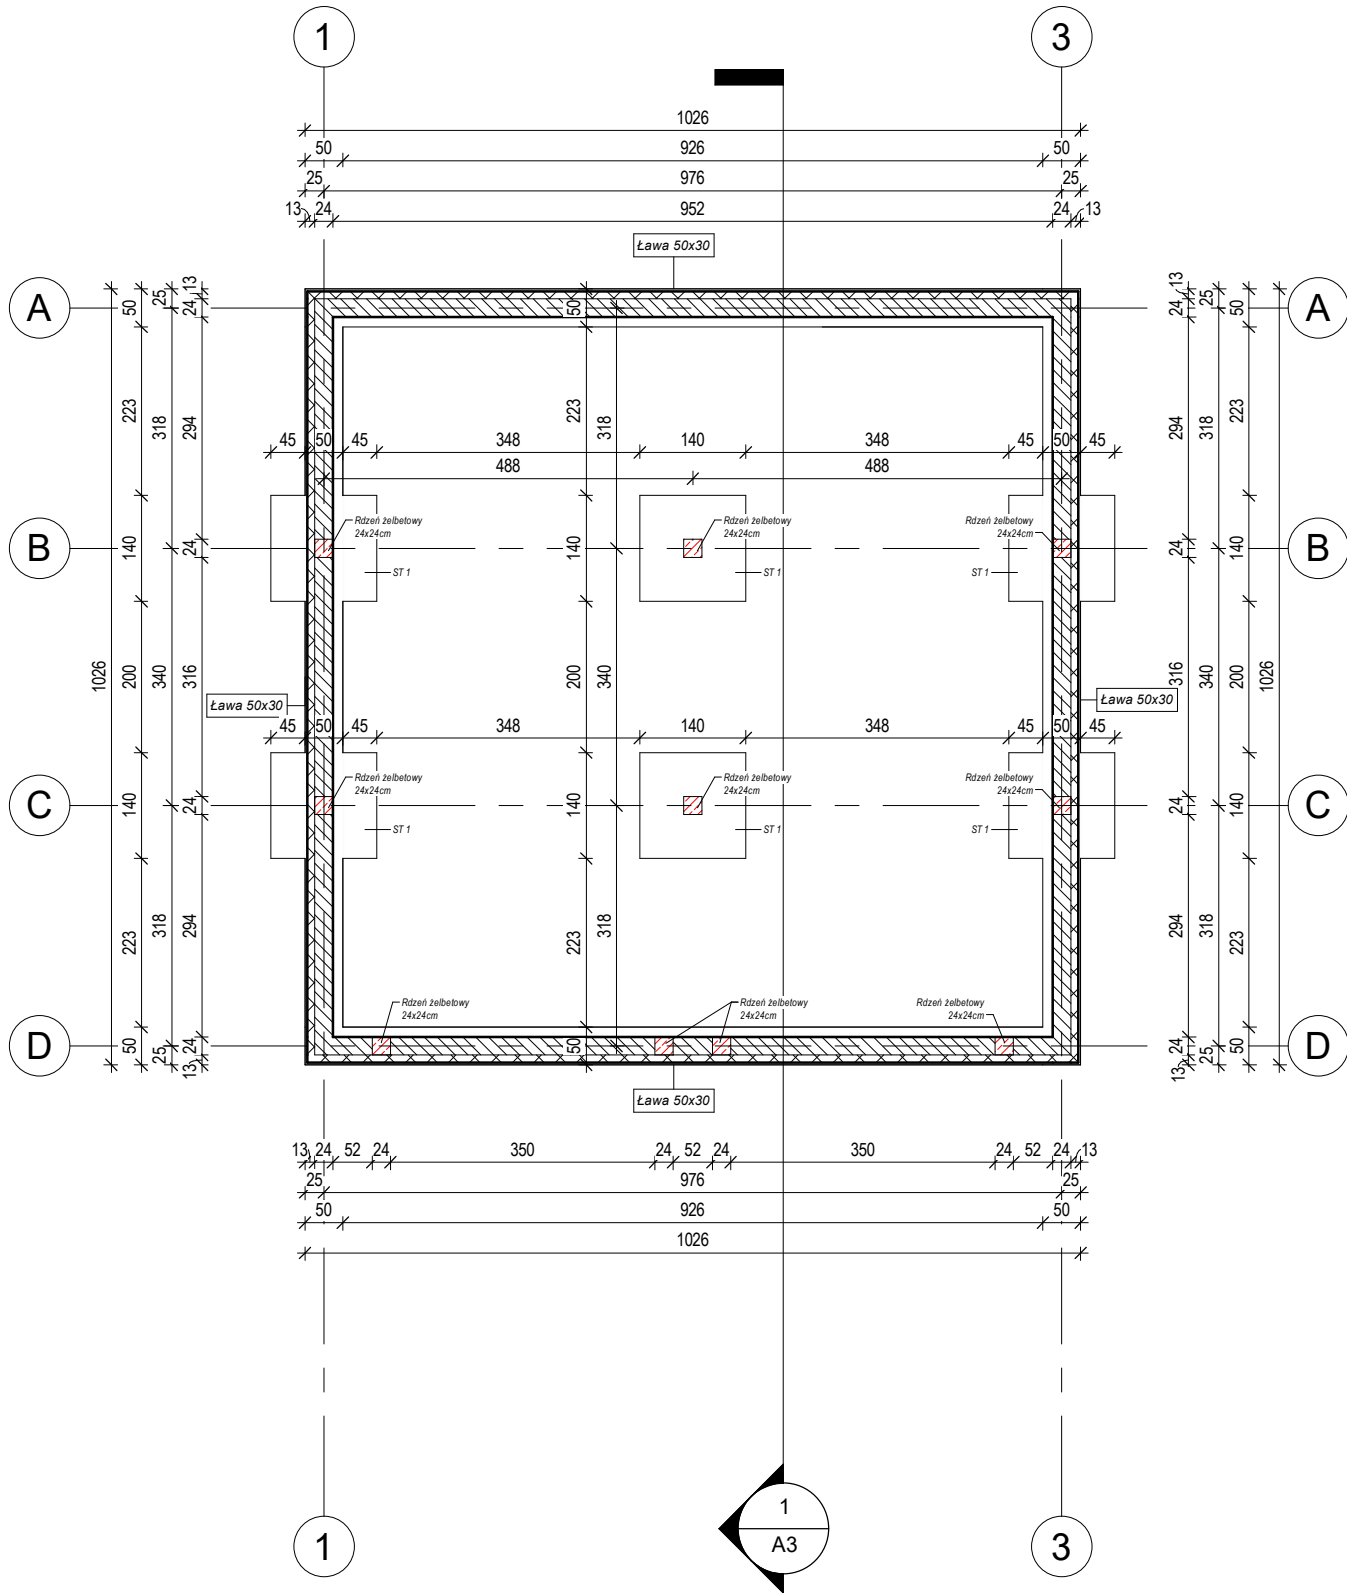

3 ST 1 140x140
1 : 25

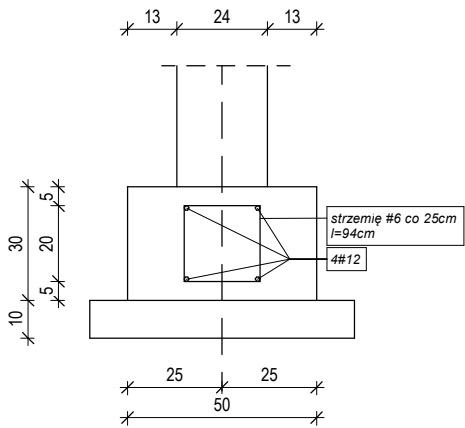

2 Ława Ł-1 - 50x30
1 : 20

1 Rzut ław fundamentowych
1 : 100

"DECADA" PRACOWNIA PROJEKTOWA Inż.Jędrzej Mysza 83-400 Kościerzyna ul.Wodna 14, tel. 609 511 959 Biuro: 58 687 11 59			
TEMAT: BUDOWA BUDYNKU GOSPODARCZEGO			
LOKALIZACJA: dz. nr 156/3, obręb Gołczewo jedn. ewid. Parchowo			
PROJEKTOWAŁ:	NR UPRAWNIENI:	PODPIS:	SKALA:
inż. Roman Szyc	268/70		Jak zaznaczono
NAZWA RYSUNKU:			DATA:
RZUT ŁAW FUNDAMENTOWYCH			06.10.2025r.
			Rys. Nr K1