




RZUT KONSTRUKCJI
PARTERU

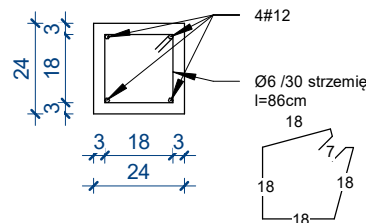


2 Rdzeń żelbetowy
1 : 20

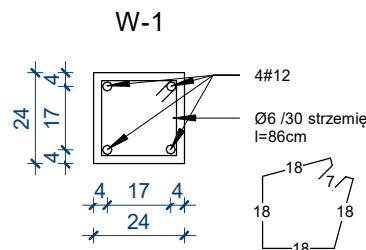

3 Wieniec
1 : 20

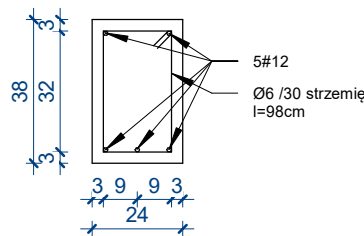

4 Nadproża
1 : 20

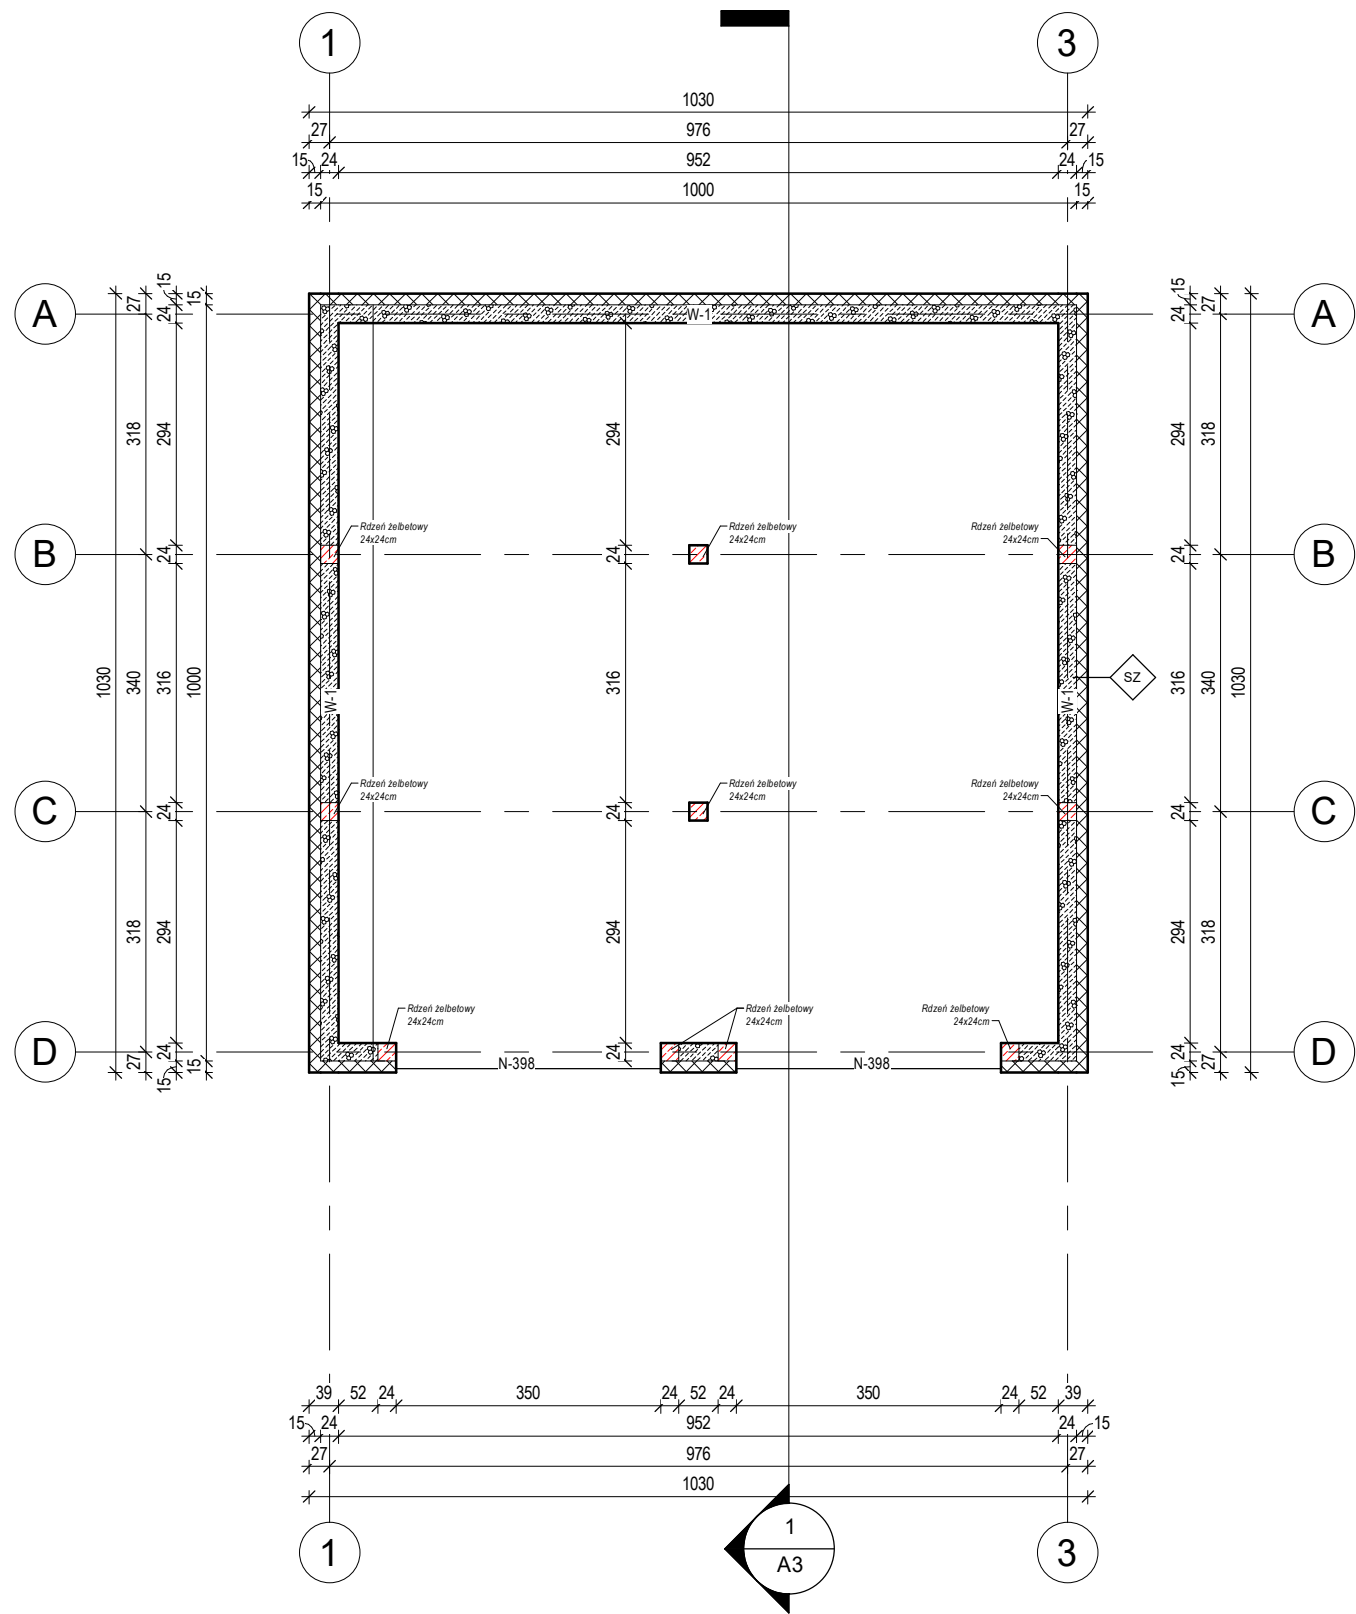

"DECADA" PRACOWNIA PROJEKTOWA

inż. Jędrzej Myszkowski 83-400 Koszęcin ul. Wodna 14, tel. 609 511 959 Biuro: 58 687 11 59

TEMAT: BUDOWA BUDYNKU GOSPODARCZEGO

LOKALIZACJA: dz. nr 156/3, obręb Gołczewo jedn. ewid. Parchowo

PROJEKTOWAŁ:	NR UPRAWNIENI:	PODPIS:	SKALA:
inż. Roman Szyc	268/70		Jak zaznaczono
			DATA:
			06.10.2025r.

NAZWA RYSUNKU:
RZUT KONSTRUKCJI PARTERU

Rys. Nr
K2