


RZUT WIĘŻBY DACHOWEJ

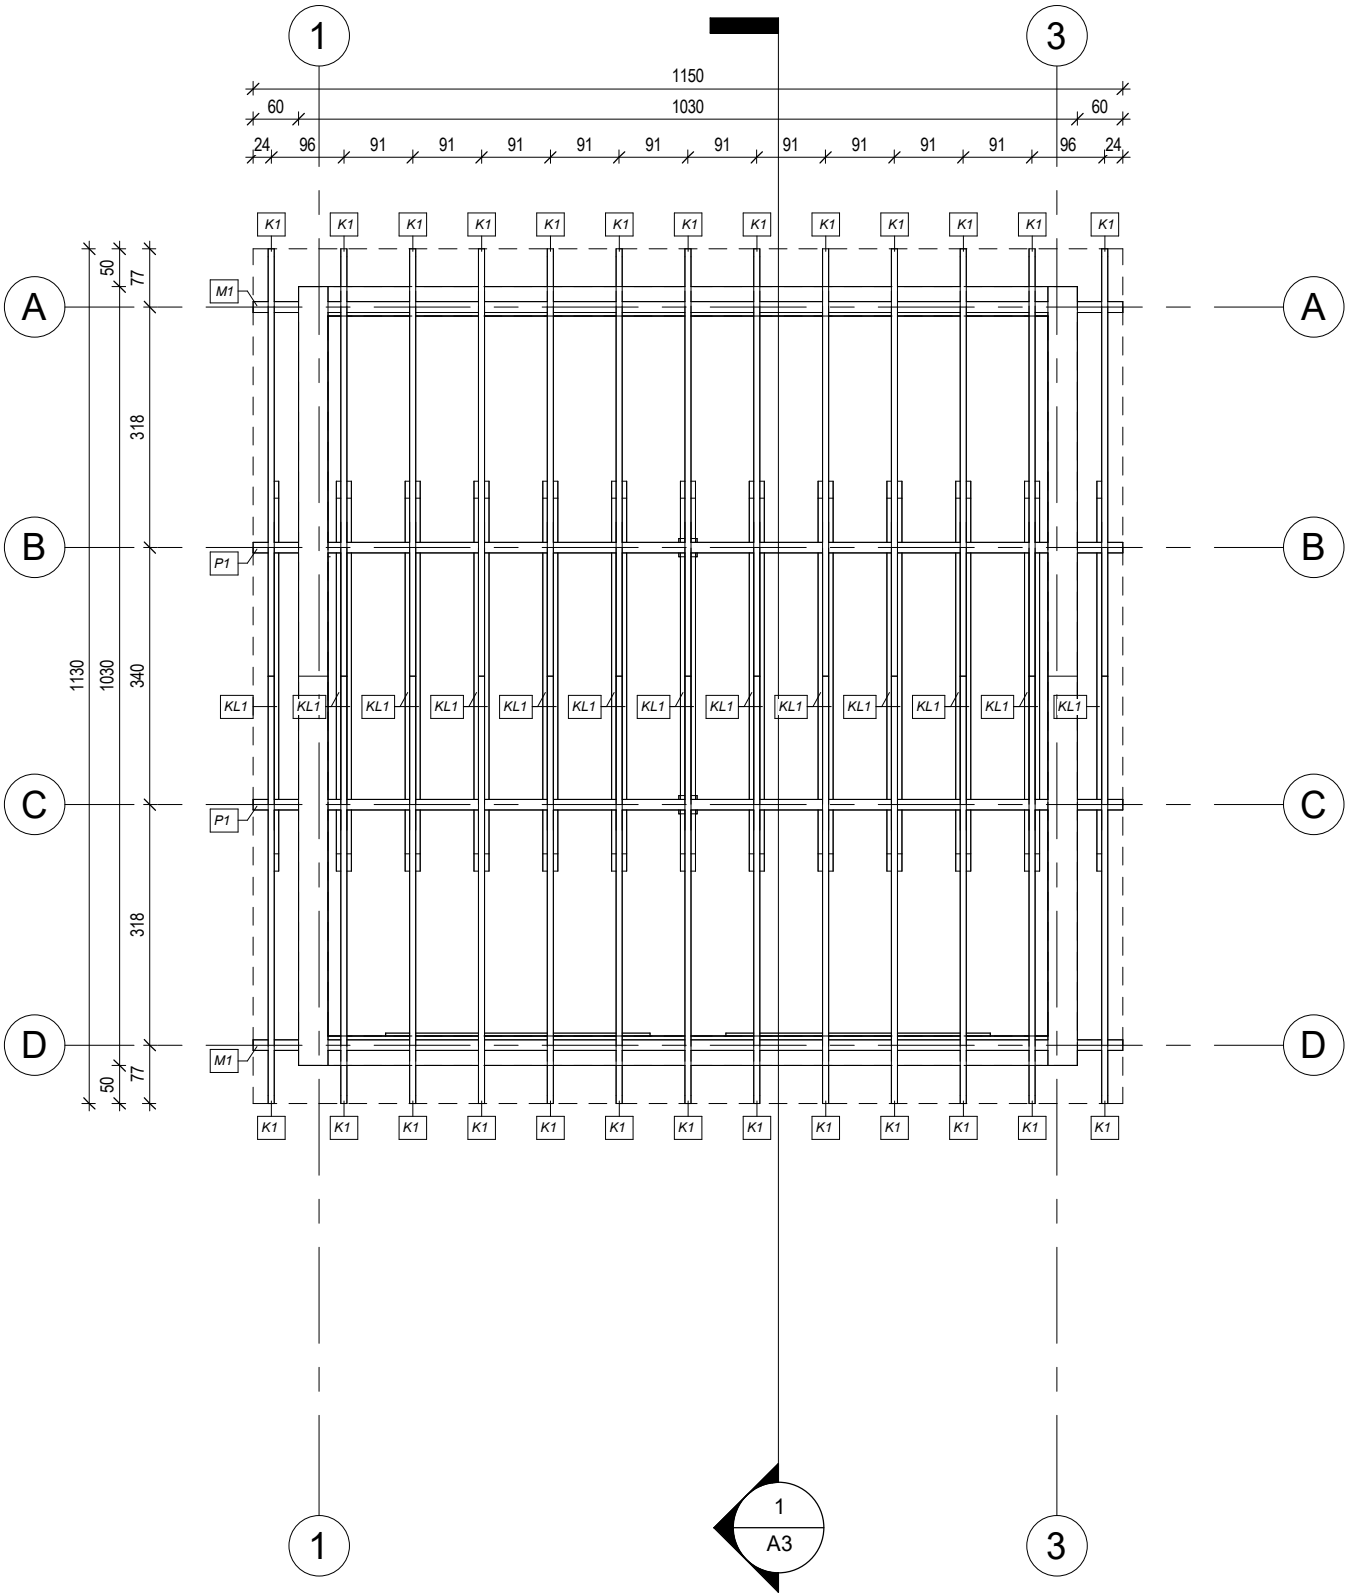

Zestawienie więźby dachu			
Znak	Ilość	Długość	Objętość
Kleszcze 6x18			
KL1	24	5.20	1.35 m³
Krokiec 8x18			
K1	26	6.90	2.56 m³
Murbelka 14x14			
M1	2	11.50	0.45 m³
Płatew 14x22			
P1	2	11.50	0.77 m³
Suma ogólna::			5.13 m³

"DECADA" PRACOWNIA PROJEKTOWA

inż. Jędrzej Myszka 83-400 Kościerzyna ul. Wodna 14, tel. 609 511 959 Biuro: 58 687 11 59

TEMAT:

BUDOWA BUDYNKU GOSPODARCZEGO

LOKALIZACJA:

dz. nr 156/3, obręb Gołczewo jedn. ewid. Parchowo

PROJEKTOWAŁ:

inż. Roman Szyg

NR UPRAWNIENI:

268/70

PODPIS:

SKALA:

1 : 100

DATA:

06.10.2025r.

NAZWA RYSUNKU:

RZUT WIĘŻBY DACHOWEJ

Rys. Nr

K3