

MAPA DO CELÓW PROJEKTOWYCH

Skala mapy		1:500
Identyfikator zgłoszenia pracy geodezyjnej		G.6640.1311.2025
Jednostka ewidencyjna	identyfikator	220107_2
	nazwa	PARCHOWO
Obręb ewidencyjny	identyfikator	220107_2.0004
	nazwa	GOŁCZEWO
Działka nr		156/3
Numer księgi robót		87/ML/2025
Nazwa układu współrzędnych	prostokątnych płaskich	PL-2000
	układu wysokości	PL-EVRF 2007-NH
Oznaczenie granic obszaru będącego przedmiotem aktualizacji		-----
Data pomiaru / opracowania mapy		06.06.2025r. r./ 15.06.2025 r.
Nie wyklucza się istnienia w terenie innych, niewykazanych na niniejszej mapie urządzeń podziemnych, które nie były zgłoszone do inwentaryzacji.		
Granice działek wkreślono na podstawie danych otrzymanych z PODGIK w Bytowie bez ustalenia stanu prawnego.		

KOMPAS USŁUGI GEODEZYJNE
Mateusz Labuda
ul. Rynek 2/2, 83-340 Sierakowice
NIP 589-187-70-60 REGON 369837309
tel. 608-777-047; 668-492-919

Wykonawca:

mgr inż. Damian Bojanowski
upr. nr 22898




ARKUSZ NR 1(1)

W granicach obszaru będącego przedmiotem aktualizacji nie badano obciążeń gruntowych.

Na mapie nie występują projektowane sieci uzbrojenia podziemnego uzgodnione w ZUDP.

LEGENDA:

	GRANICA DZIAŁKI
	ZAKRES OPRACOWANIA
	PROJEKTOWANY BUDYNEK
	GŁÓWNE WEJŚCIE DO PROJEKTOWANEGO BUDYNKU
	WJAZD/ WEJŚCIE NA DZIAŁKĘ
	PROJEKTOWANA POWIERZCHNIA UTWARDZONA
	PROJEKTOWANE MIEJSCE POSTOJOWE DLA SAMOCHODU OSOBOWEGO 2,5m x 5,00m
	TEREN ZIELONY BIOLOGICZNIE CZYNNY
	DROGA GRUNTOWA
	PROJEKTOWANA INSTALACJA ELEKTRYCZNA YKY 5X10mm 2o
	ZMIANA UKSZTAŁTOWANIA TERENU - PRZESUNIĘCIE SKARPY
	PROJEKTOWANA SKARPA
	PROJEKTOWANE RZĘDNE TERENU
	OBZAR NIWELACJI TERENU

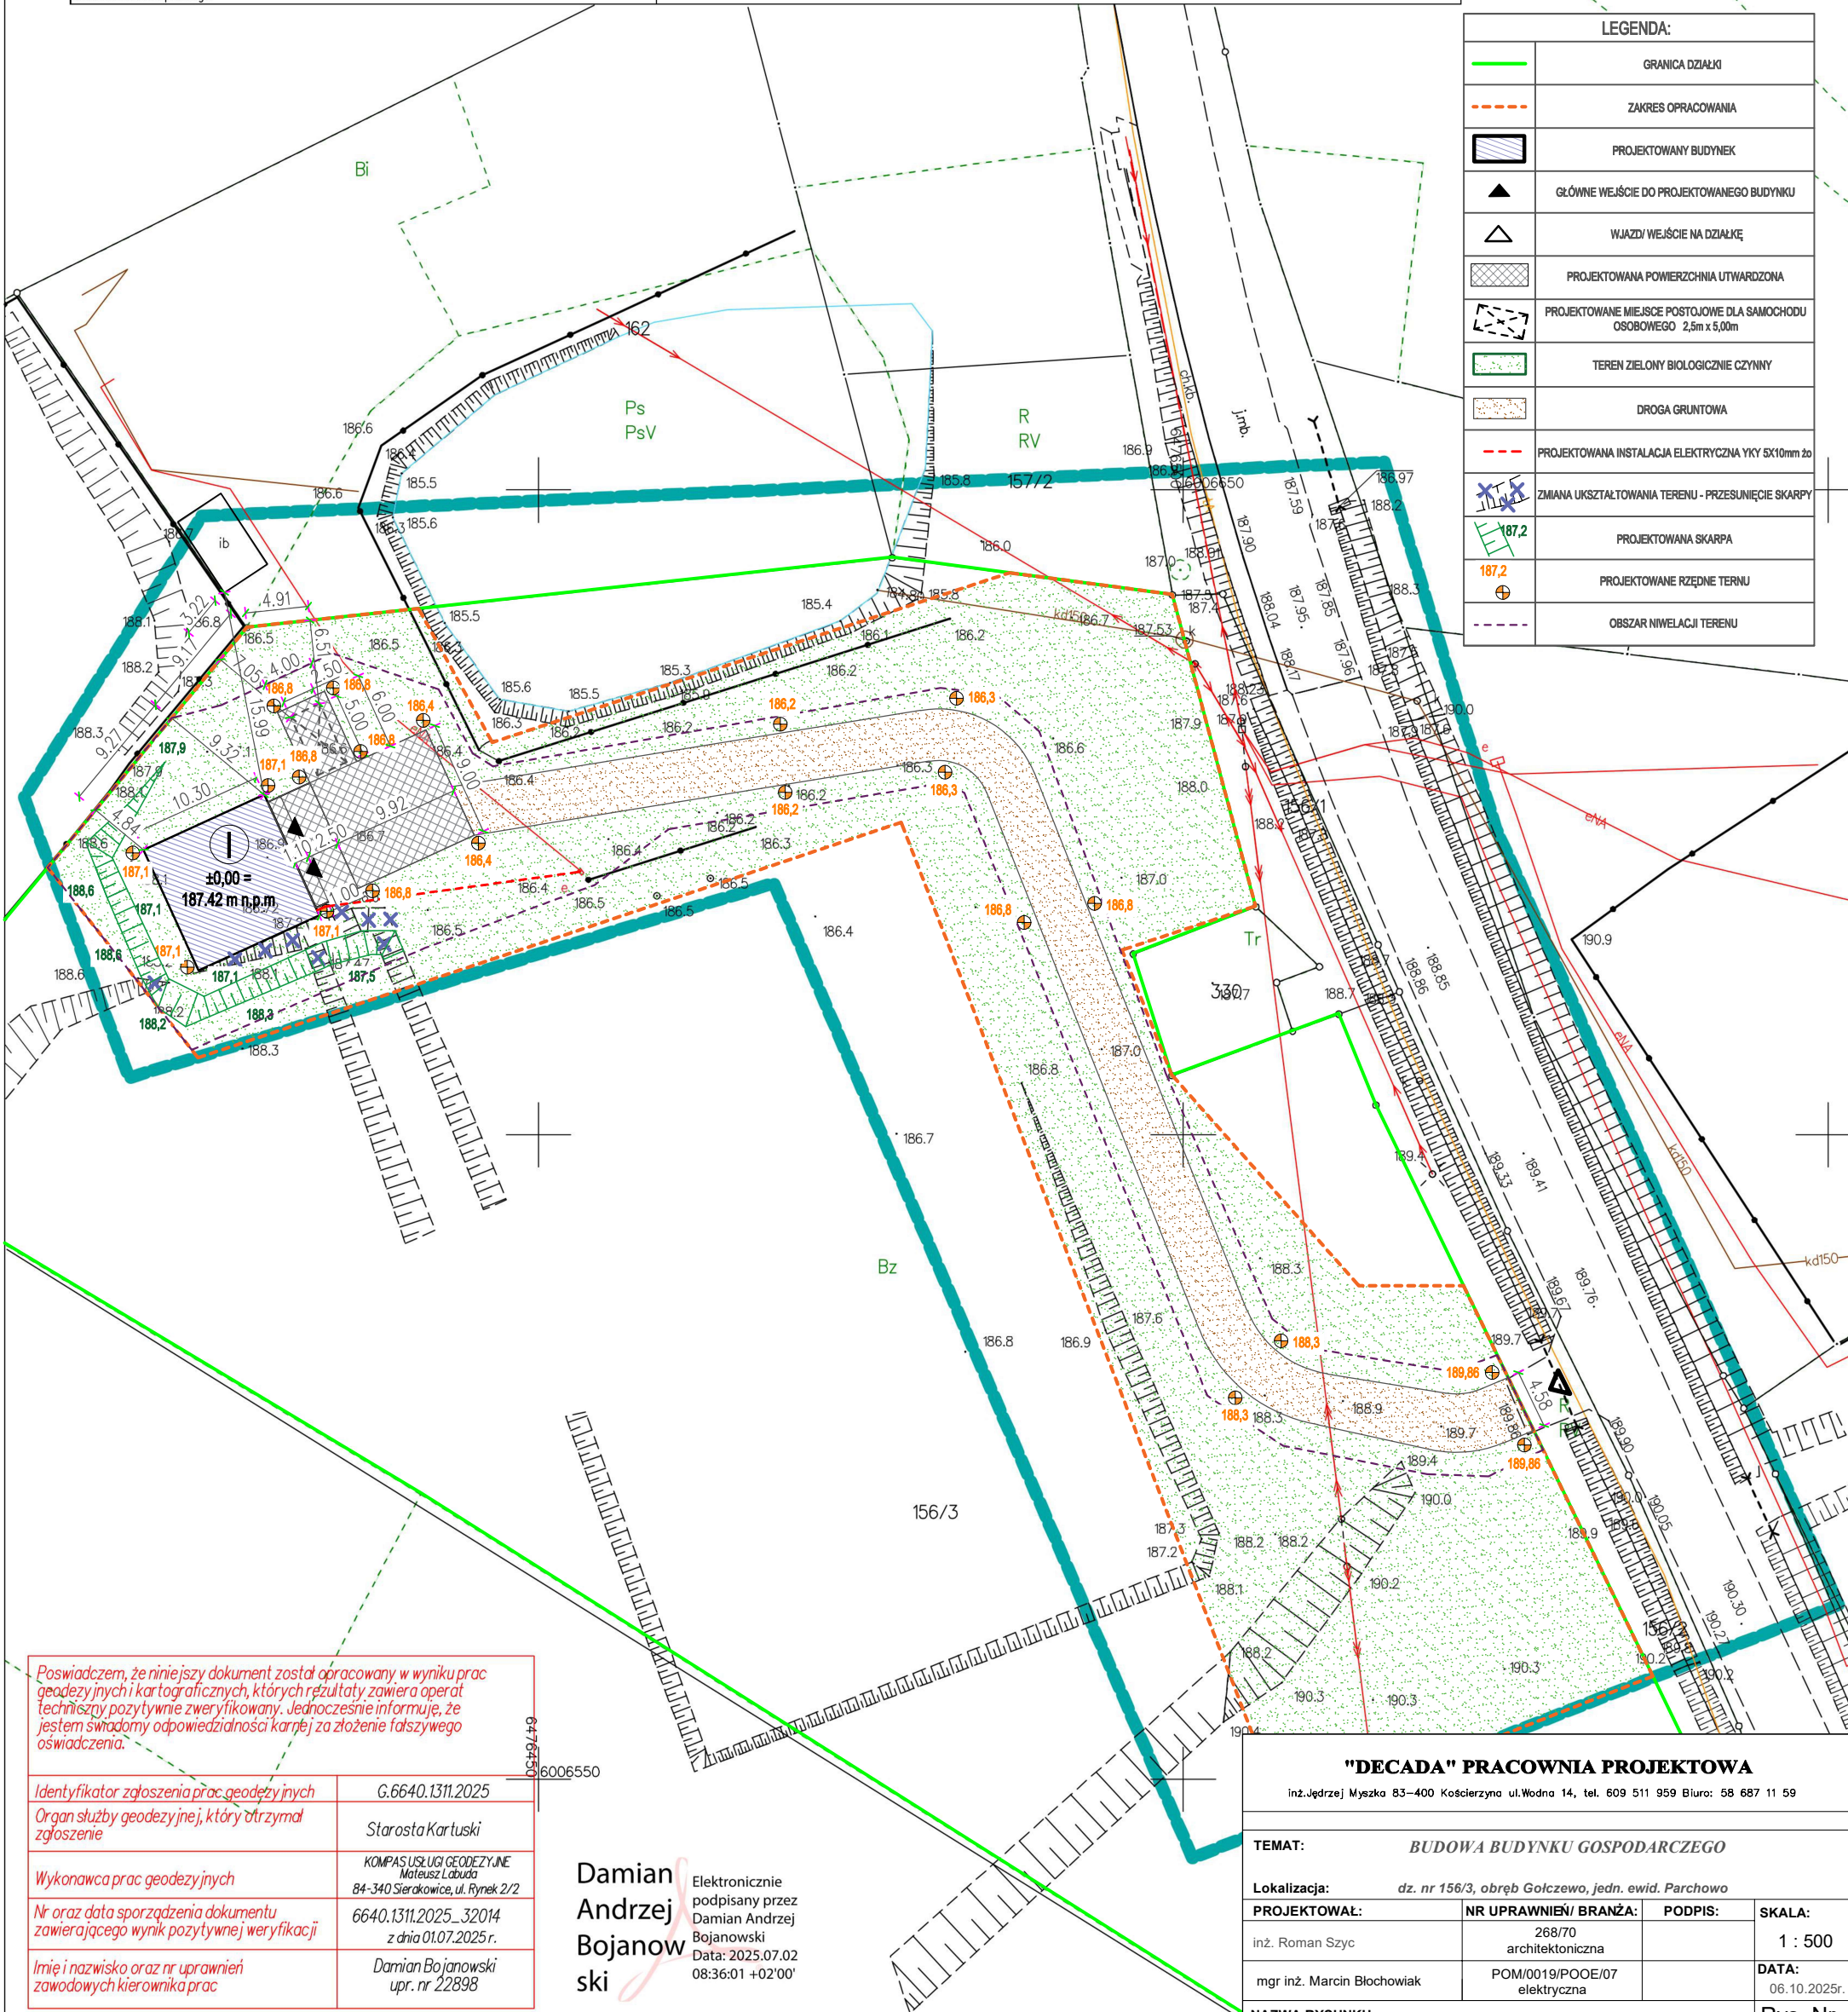

Poswiadczam, że niniejszy dokument został opracowany w wyniku prac geodezyjnych i kartograficznych, których rezultaty zawiera operat techniczny pozytywnie zweryfikowany. Jednocześnie informuję, że jestem świadomy odpowiedzialności karnej za złożenie fałszywego oświadczenia.

Identyfikator zgłoszenia prac geodezyjnych	G.6640.1311.2025
Organ służby geodezyjnej, który otrzymał zgłoszenie	Starosta Kartuski
Wykonawca prac geodezyjnych	KOMPAS USŁUGI GEODEZYJNE Mateusz Labuda 84-340 Sierakowice, ul. Rynek 2/2
Nr oraz data sporządzenia dokumentu zawierającego wynik pozytywnej weryfikacji	6640.1311.2025_32014 z dnia 01.07.2025 r.
Imię i nazwisko oraz nr uprawnień zawodowych kierownika prac	Damian Bojanowski upr. nr 22898

Damian
Andrzej
Bojanowski

Elektronicznie
podpisany przez
Damian Andrzej
Bojanowski
Data: 2025.07.02
08:36:01 +02'00'

"DECADA" PRACOWNIA PROJEKTOWA

inż. Jędrzej Myszka 83-400 Kościerzyna ul. Wodna 14, tel. 609 511 959 Biuro: 58 687 11 59

TEMAT: BUDOWA BUDYNKU GOSPODARCZEGO

Lokalizacja: dz. nr 156/3, obręb Gołczewo, jedn. ewid. Parchowo

PROJEKTOWAŁ:	NR UPRAWNIENI/ BRANŻA:	PODPIS:	SKALA:
inż. Roman Szyc	268/70 architektoniczna		1 : 500
mgr inż. Marcin Blochowiak	POM/0019/POOE/07 elektryczna		DATA: 06.10.2025r.

NAZWA RYSUNKU:
PROJEKT ZAGOSPODAROWANIA TERENU

Rys. Nr
P1